


MSNA "Buožėnai"
M1:50 000

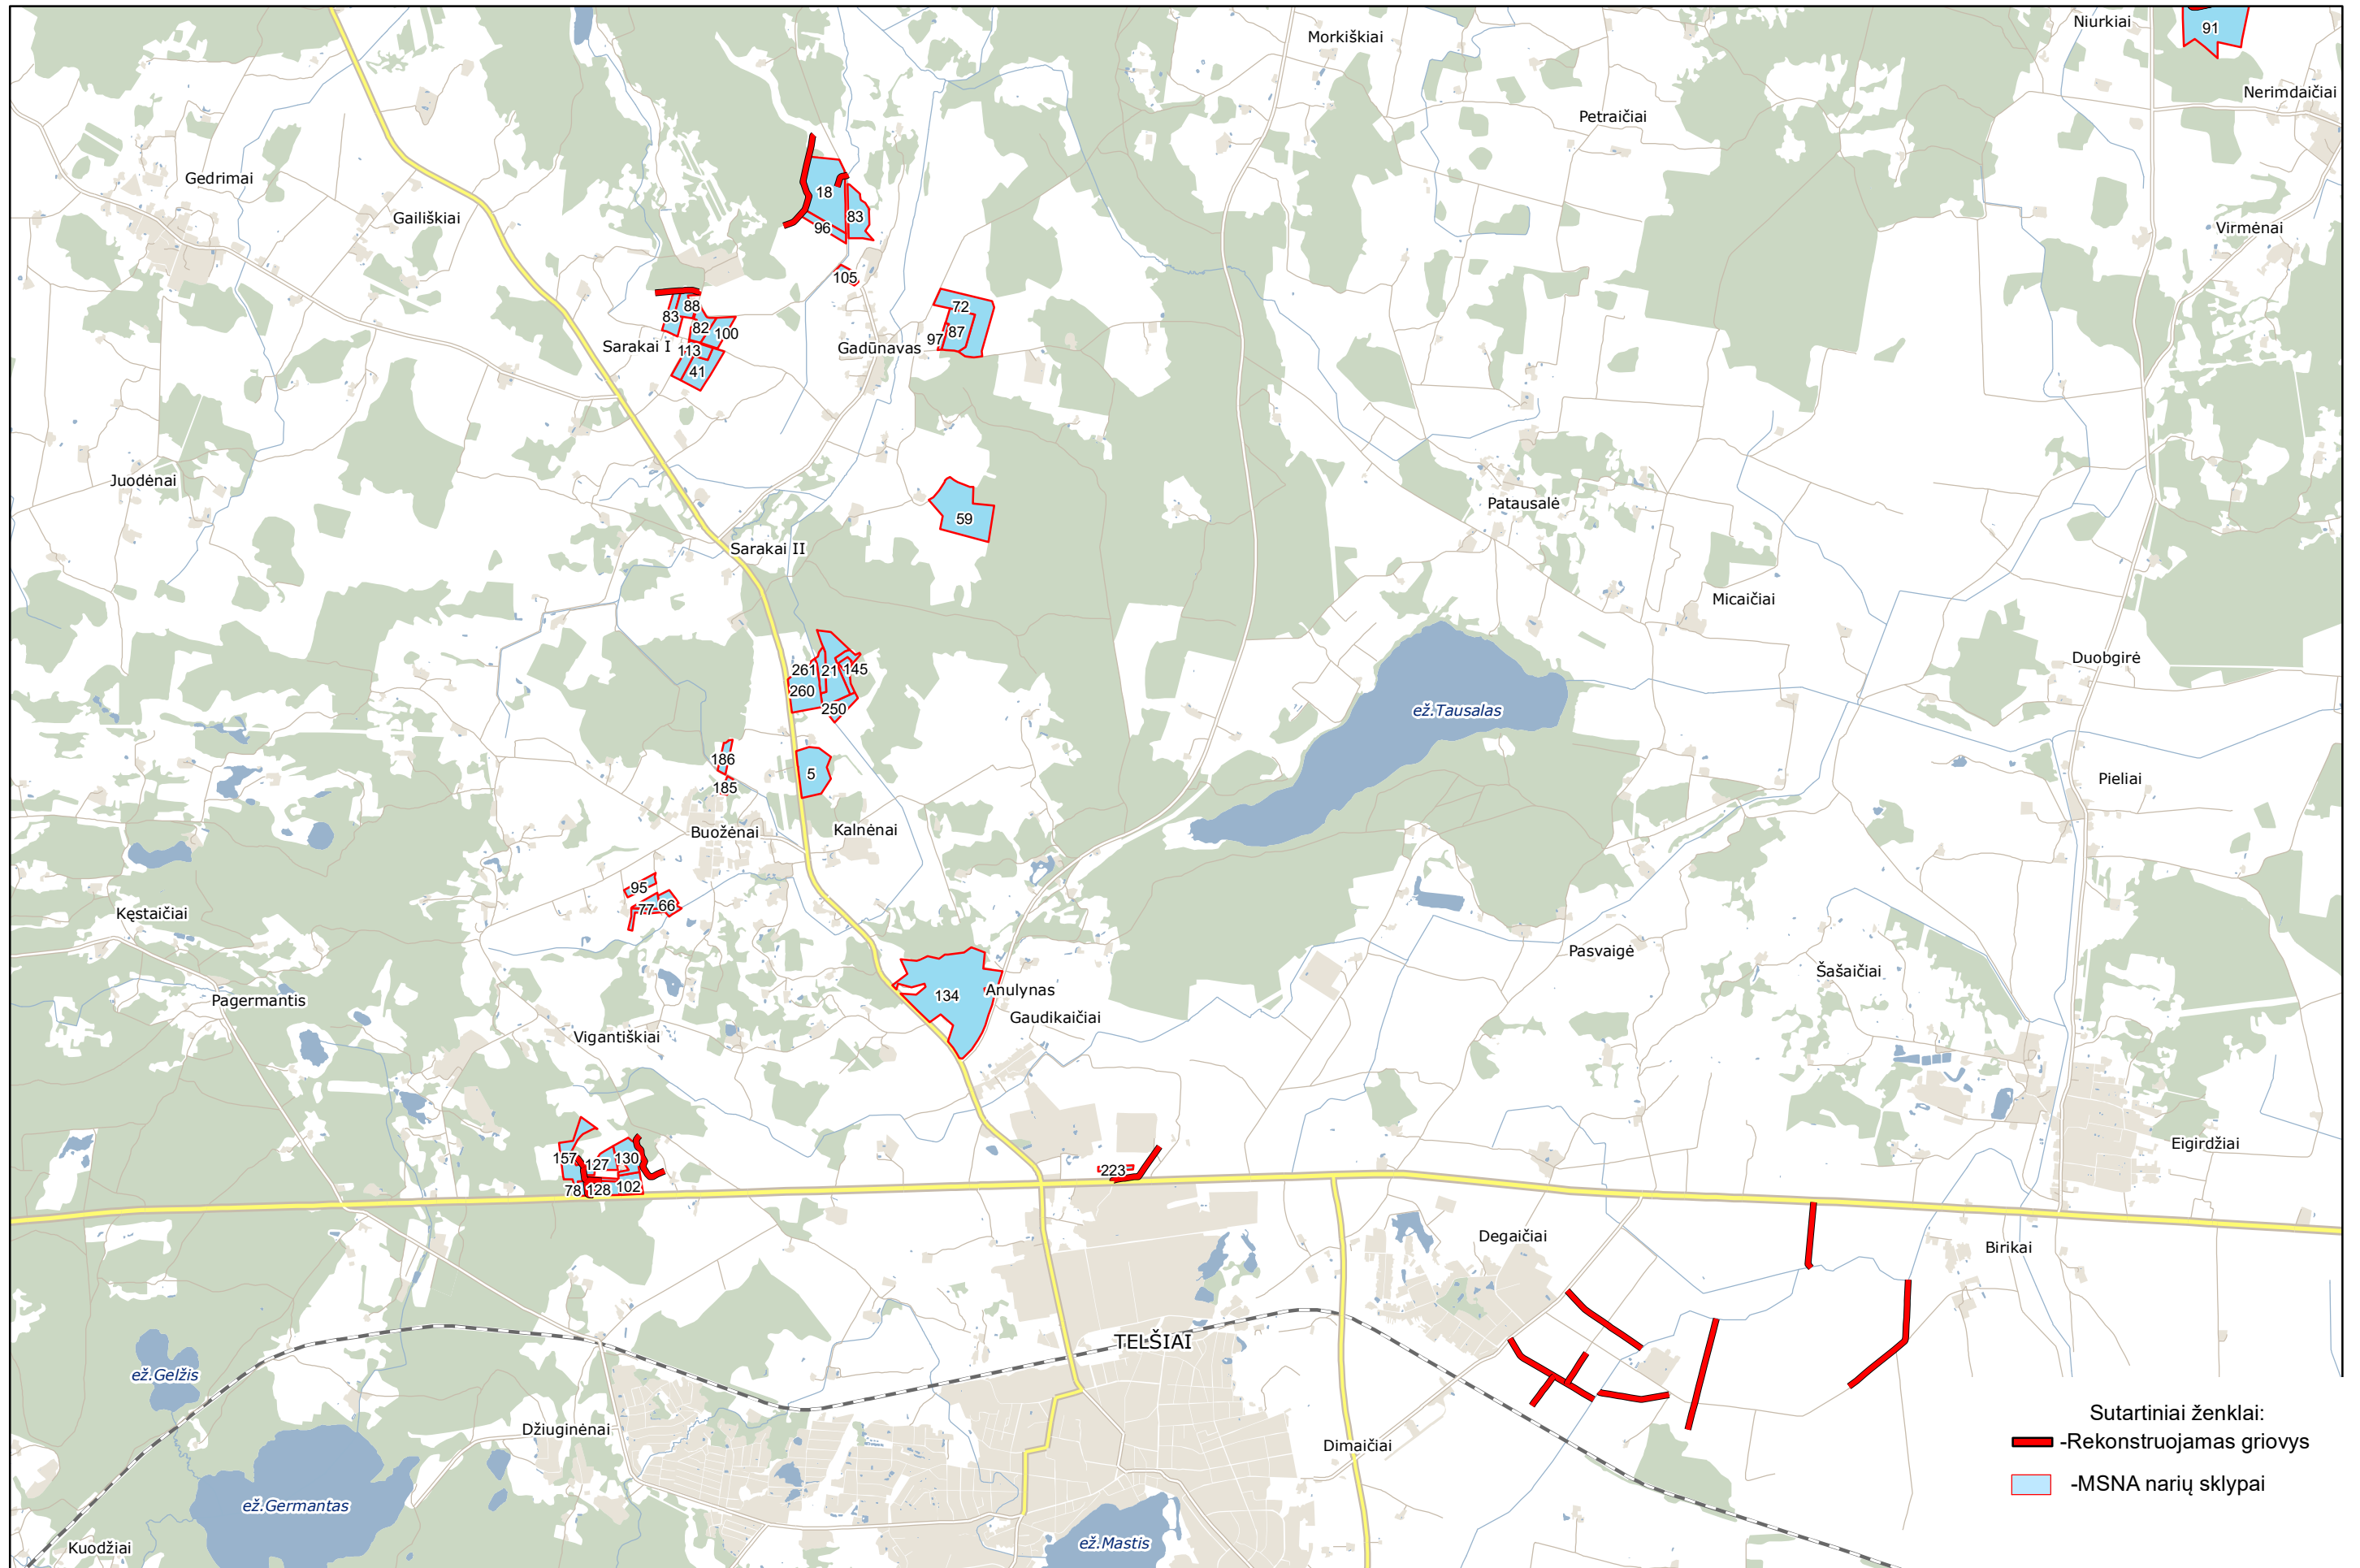

- Sutartiniai ženklai:
- -Rekonstruojamas griovys
 - MSNA narių sklypai