


MSNA "Nerimdaičiai"
M1:50 000

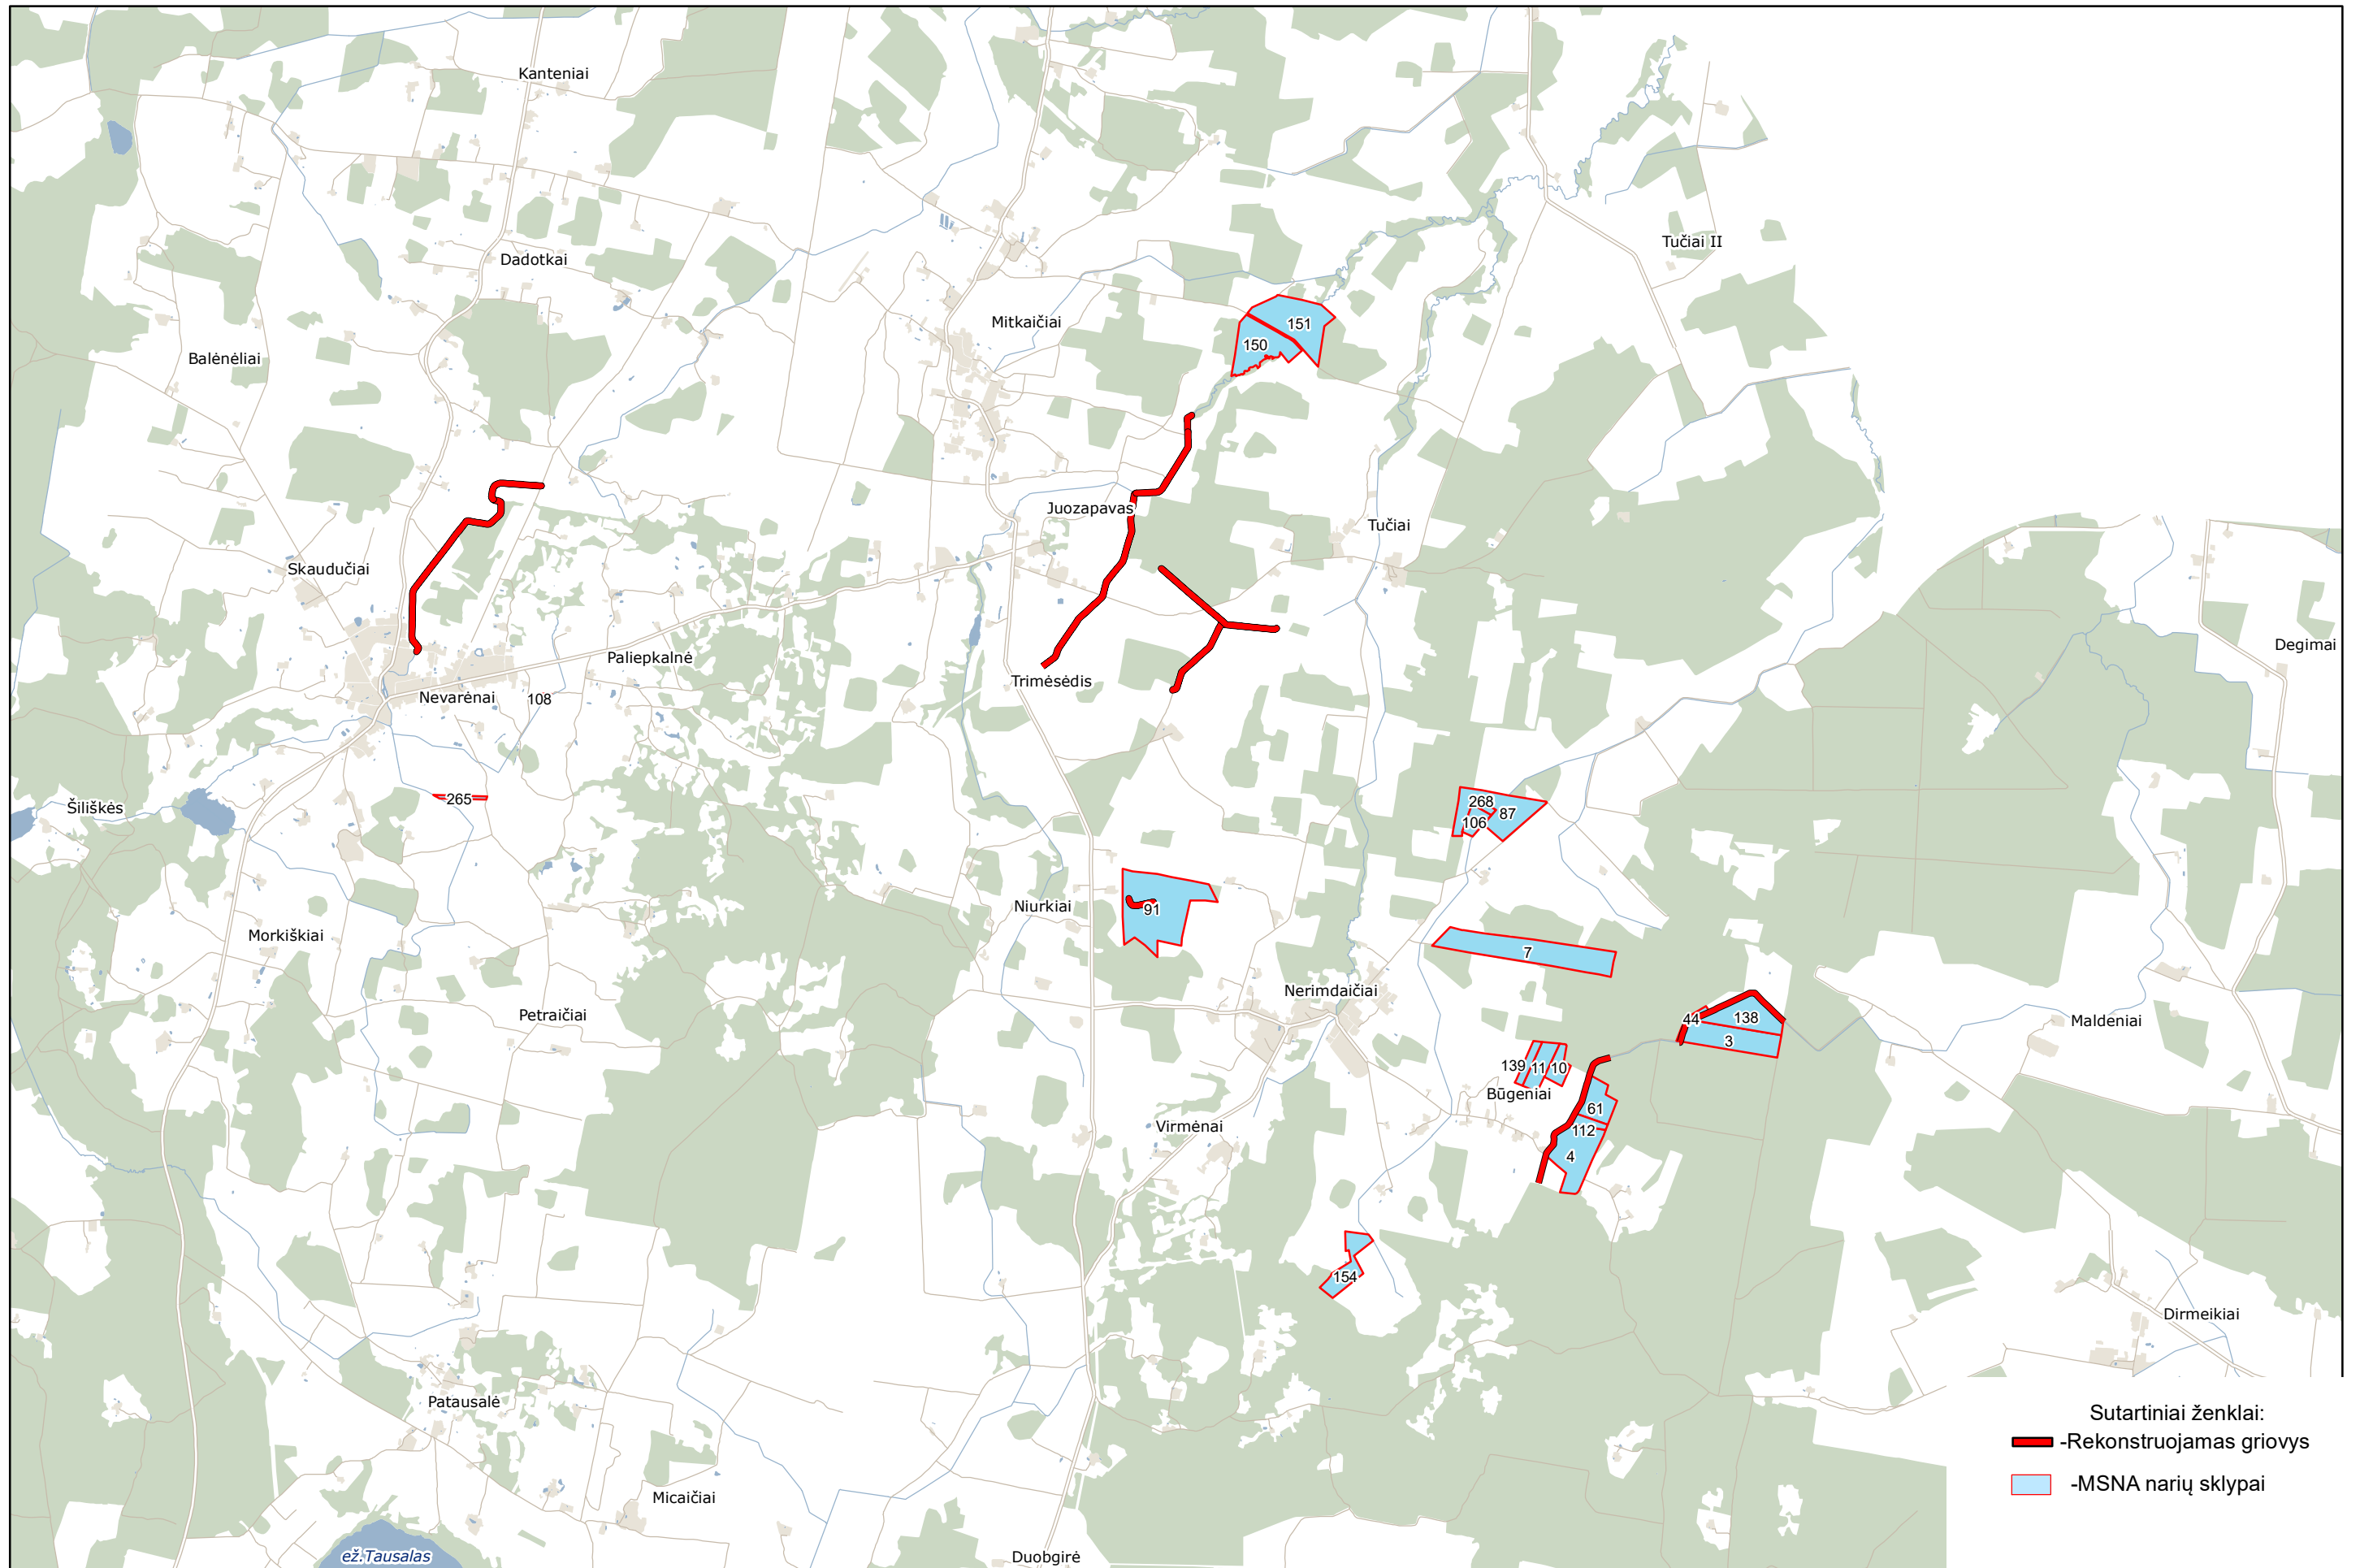

Sutartiniai ženklai:
-Rekonstruojamas griovys
-MSNA narių sklypai