




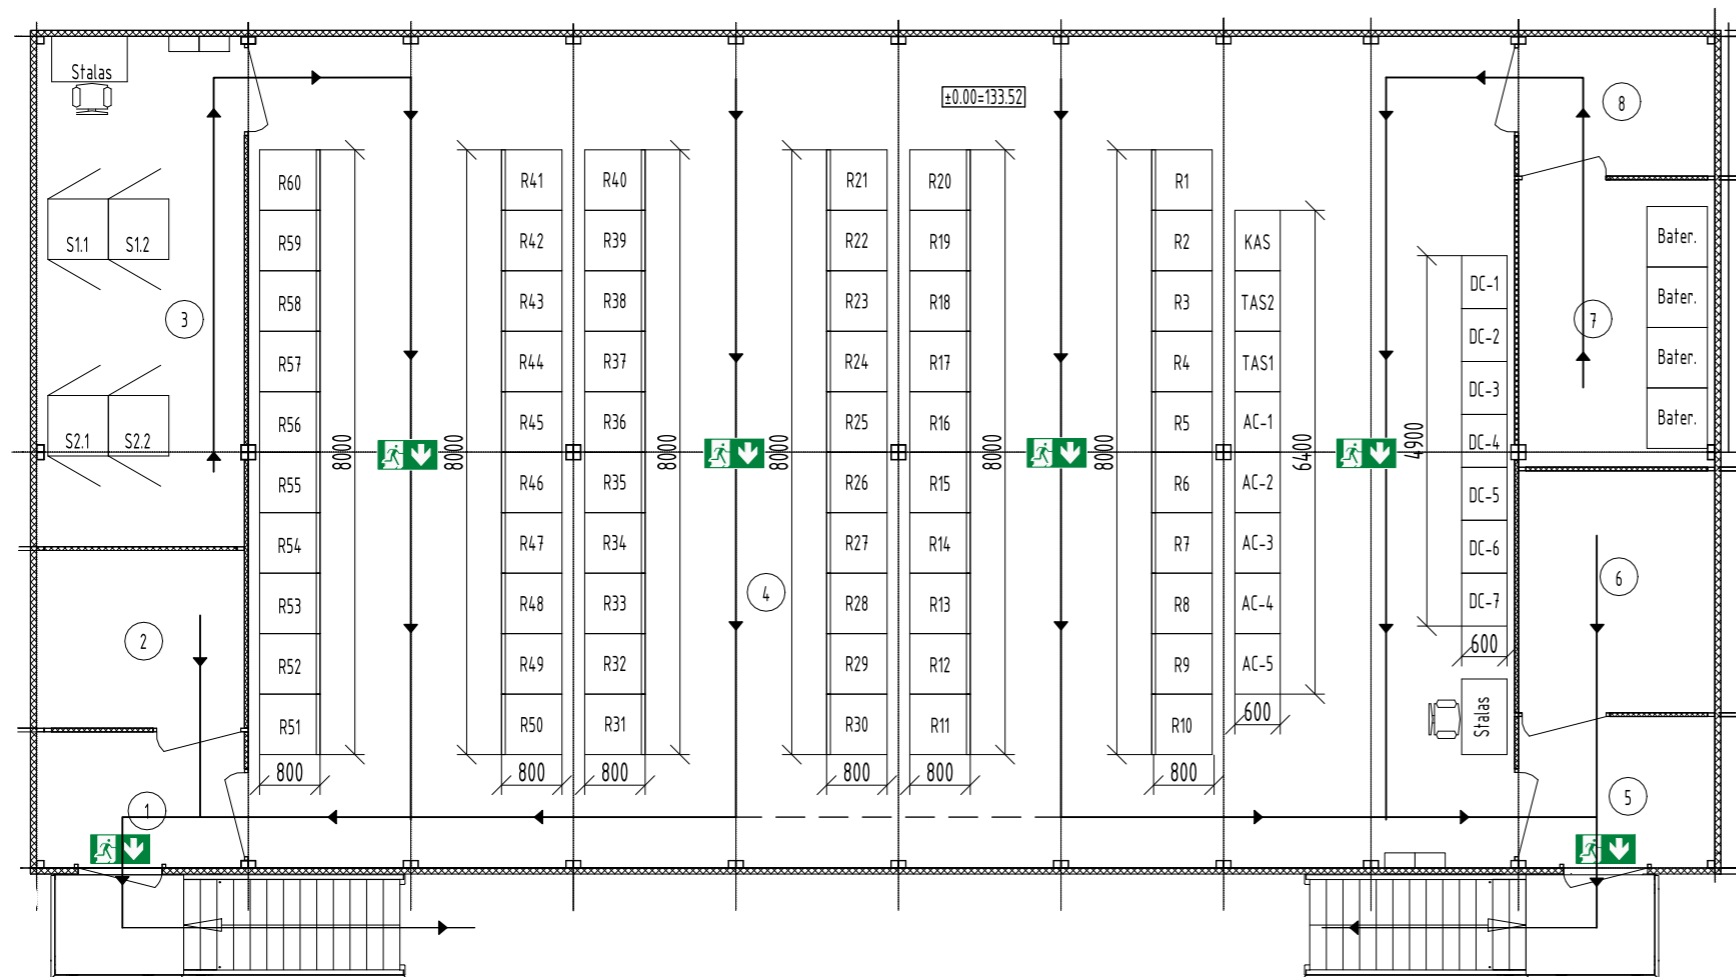

330 kV AS valdymo pulto planas M 1:100





Sutartiniai ženklai:

-  Pagrindinis evakuacijos kelias
-  Avarinis evakuacijos kelias
-  Evakuacinis išėjimas


0	2023 04	Statybos leidimui, konkursui	
LAIDA	ISLEIDIMO DATA	LAIDOS STATUSAS. KEITIMO PRIEŽASTIS (JEI TAIKOMA)	
KVAL. PATV. DOK. NR.	 Energetikos projektai PROJEKTAVIMAS IR KONSULTACIJOS <small>Islandijos pl. 217-8, 2 a., 49165 Kaunas, Tel. +370 37 211714 El. paštas info@enpro.lt</small>		STATINIO PROJEKTO PAVADINIMAS
26478	PV	Renatas Jančiauskas	330 kV skirstytuvos inžinerinių statinių ir gamybos, pramonės paskirties pastato, Telšių r. sav., Degaičių sen., Medinių k. 7, statybos projektas
A 1782	PDV	Mindaugas Žumeris	STATINIO NUMERIS IR PAVADINIMAS, DOKUMENTO PAVADINIMAS
			330 kV AS valdymo pulto planas M 1:100
lt	STATYTOJAS IR (ARBA) UŽSAKOVAS	DOKUMENTO ŽYMUO	LAPAS LAPŲ
	"LITGRID" AB	2022-36-02-PP-SA.B-01	1 1

330 kV AS valdymo pulto pjūvis 1-1 M 1:50

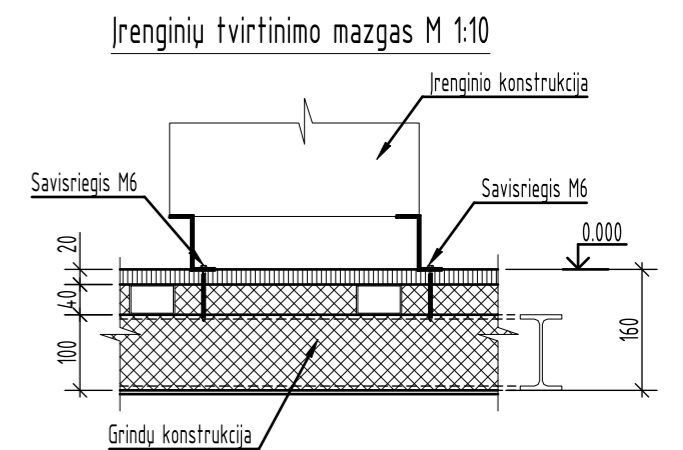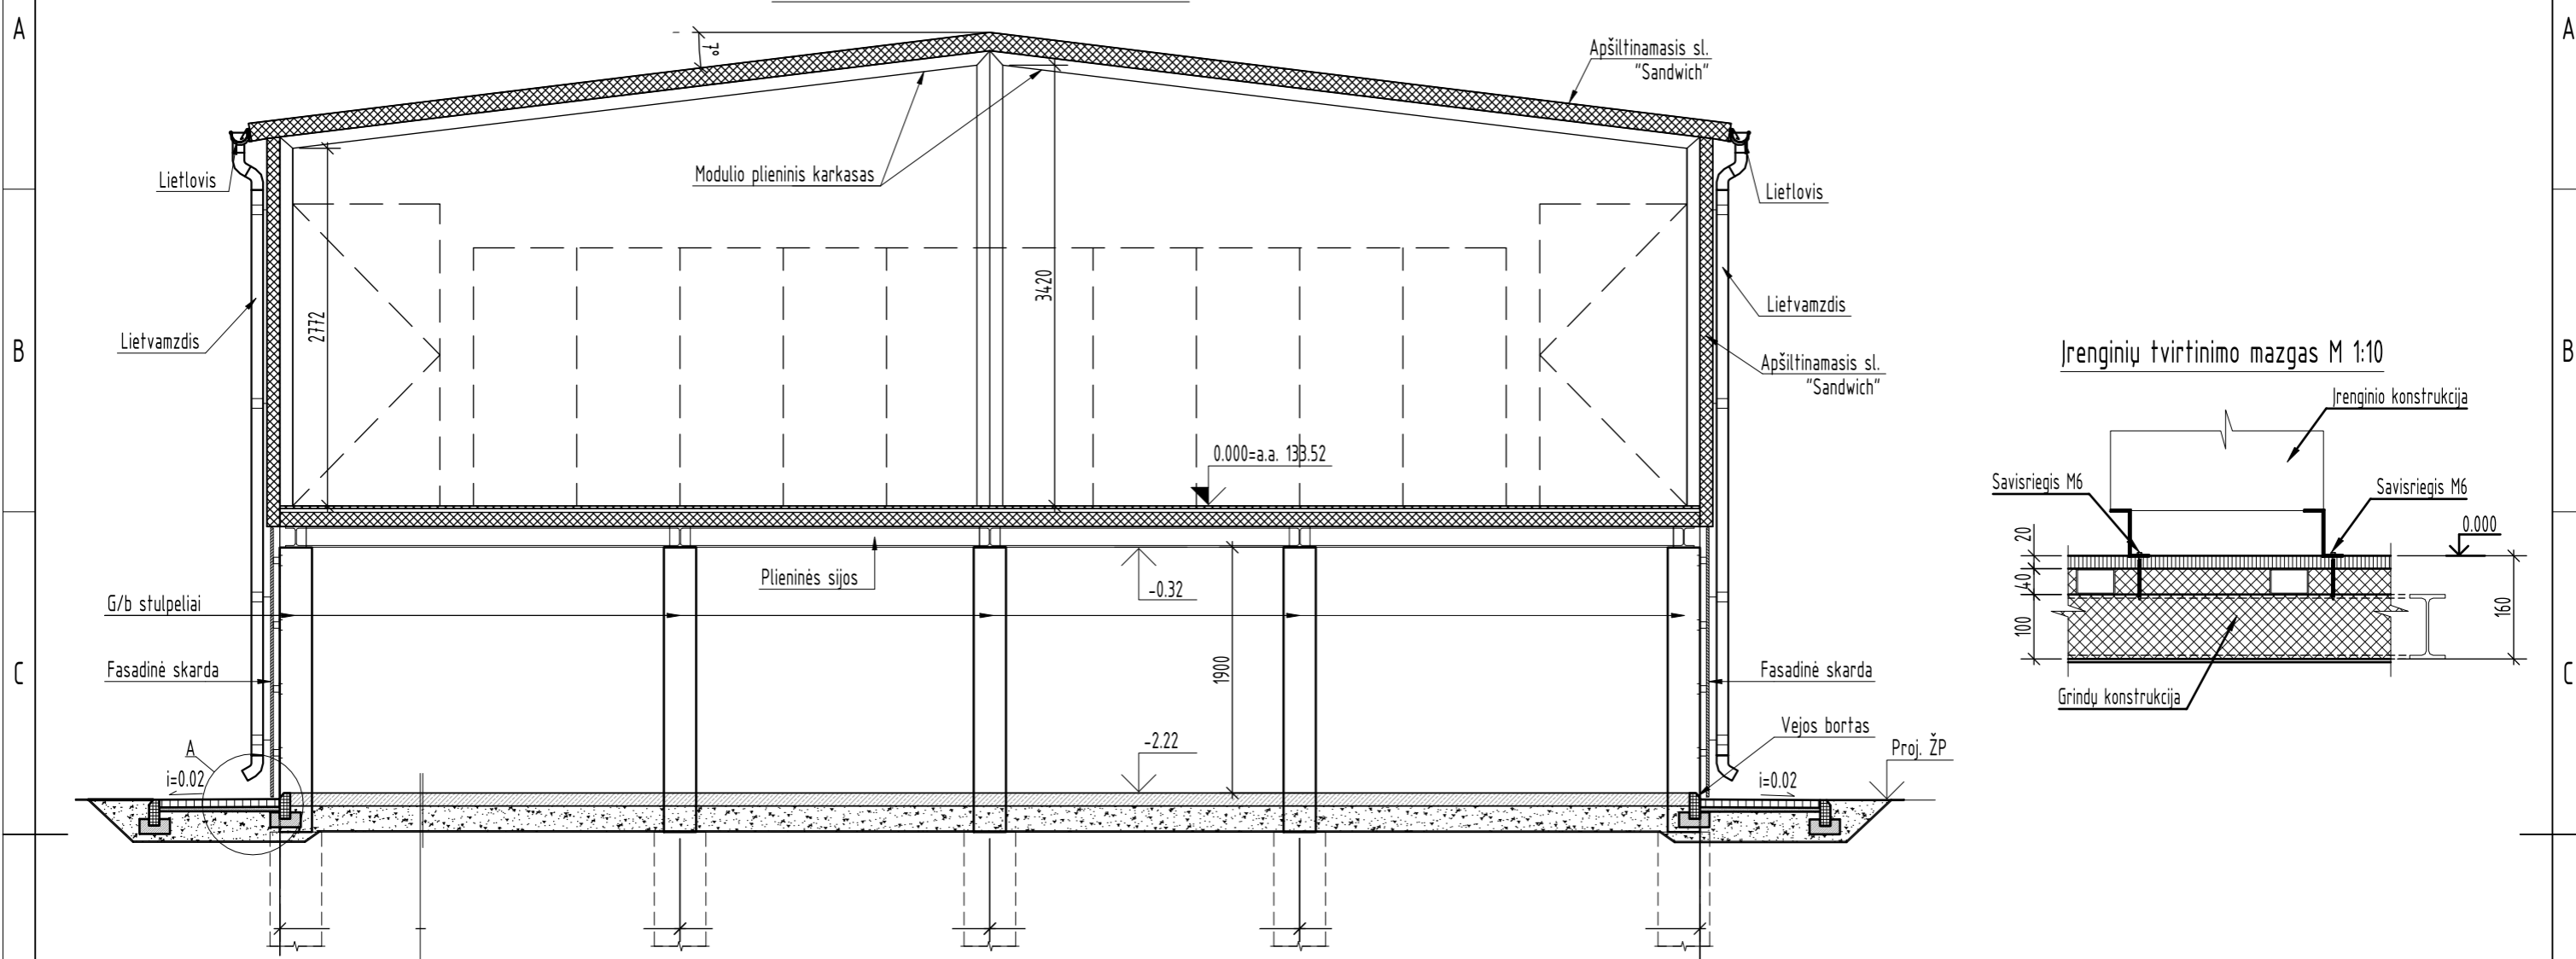


Armuotas betonas C30/37-XC2-XF3-F150-W4, 100 mm
 Hidroizoliacija - 1sl. PE ≥ 150 μm, 1sl.
 Žvyringas smėlis ŽG, 200 mm
 Esamas sutankintas pagrindo gruntas Ev2≥30 MPa


Mazgas "A" M 1:10

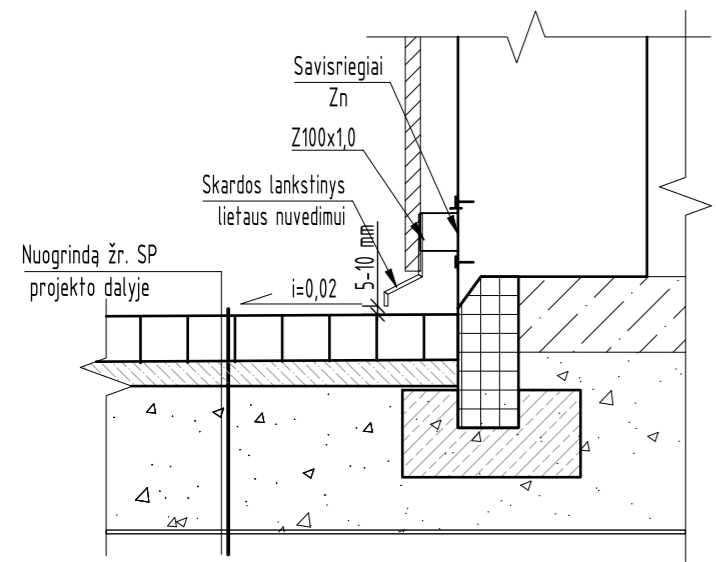

Modulio grindų mazgas M 1:10

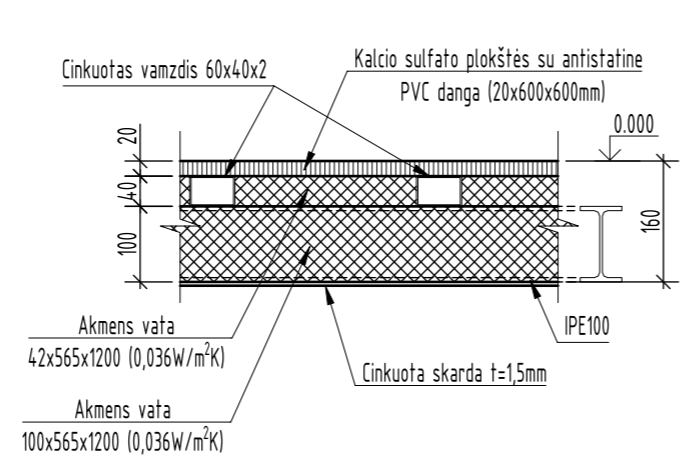


0	2023 04	Statybos leidimui, konkursui	STATINIO PROJEKTO PAVADINIMAS	
LAIDA	ISLEIDIMO DATA	LAIDOS STATUSAS. KEITIMO PRIEŽASTIS (JEI TAIKOMA)	330 kV skirstytoklos inžinerinių statinių ir gamybos, pramonės paskirties pastato, Telšių r. sav., Degaičių sen., Medinių k. 7, statybos projektas	
KVAL. PATV. DOK. NR.	Energetikos projektai PROJEKTAVIMAS IR KONSULTACIJOS Islandijos pl. 217-8, 2 o., 49165 Kaunas, Tel. +370 37 211714 El. paštas info@epro.lt		STATINIO NUMERIS IR PAVADINIMAS, DOKUMENTO PAVADINIMAS	
26478	PV	Renatas Jančiauskas	330 kV AS valdymo pulto skersinis pjūvis	LAIDA
A 1782	PDV	Mindaugas Žumeris		0
lt	STATYTOJAS IR (ARBA) UŽSAKOVAS "LITGRID" AB		DOKUMENTO ŽYMUO	LAPAS
			2022-36-02-PP-SA.B-02	LAPŲ
				1
				1

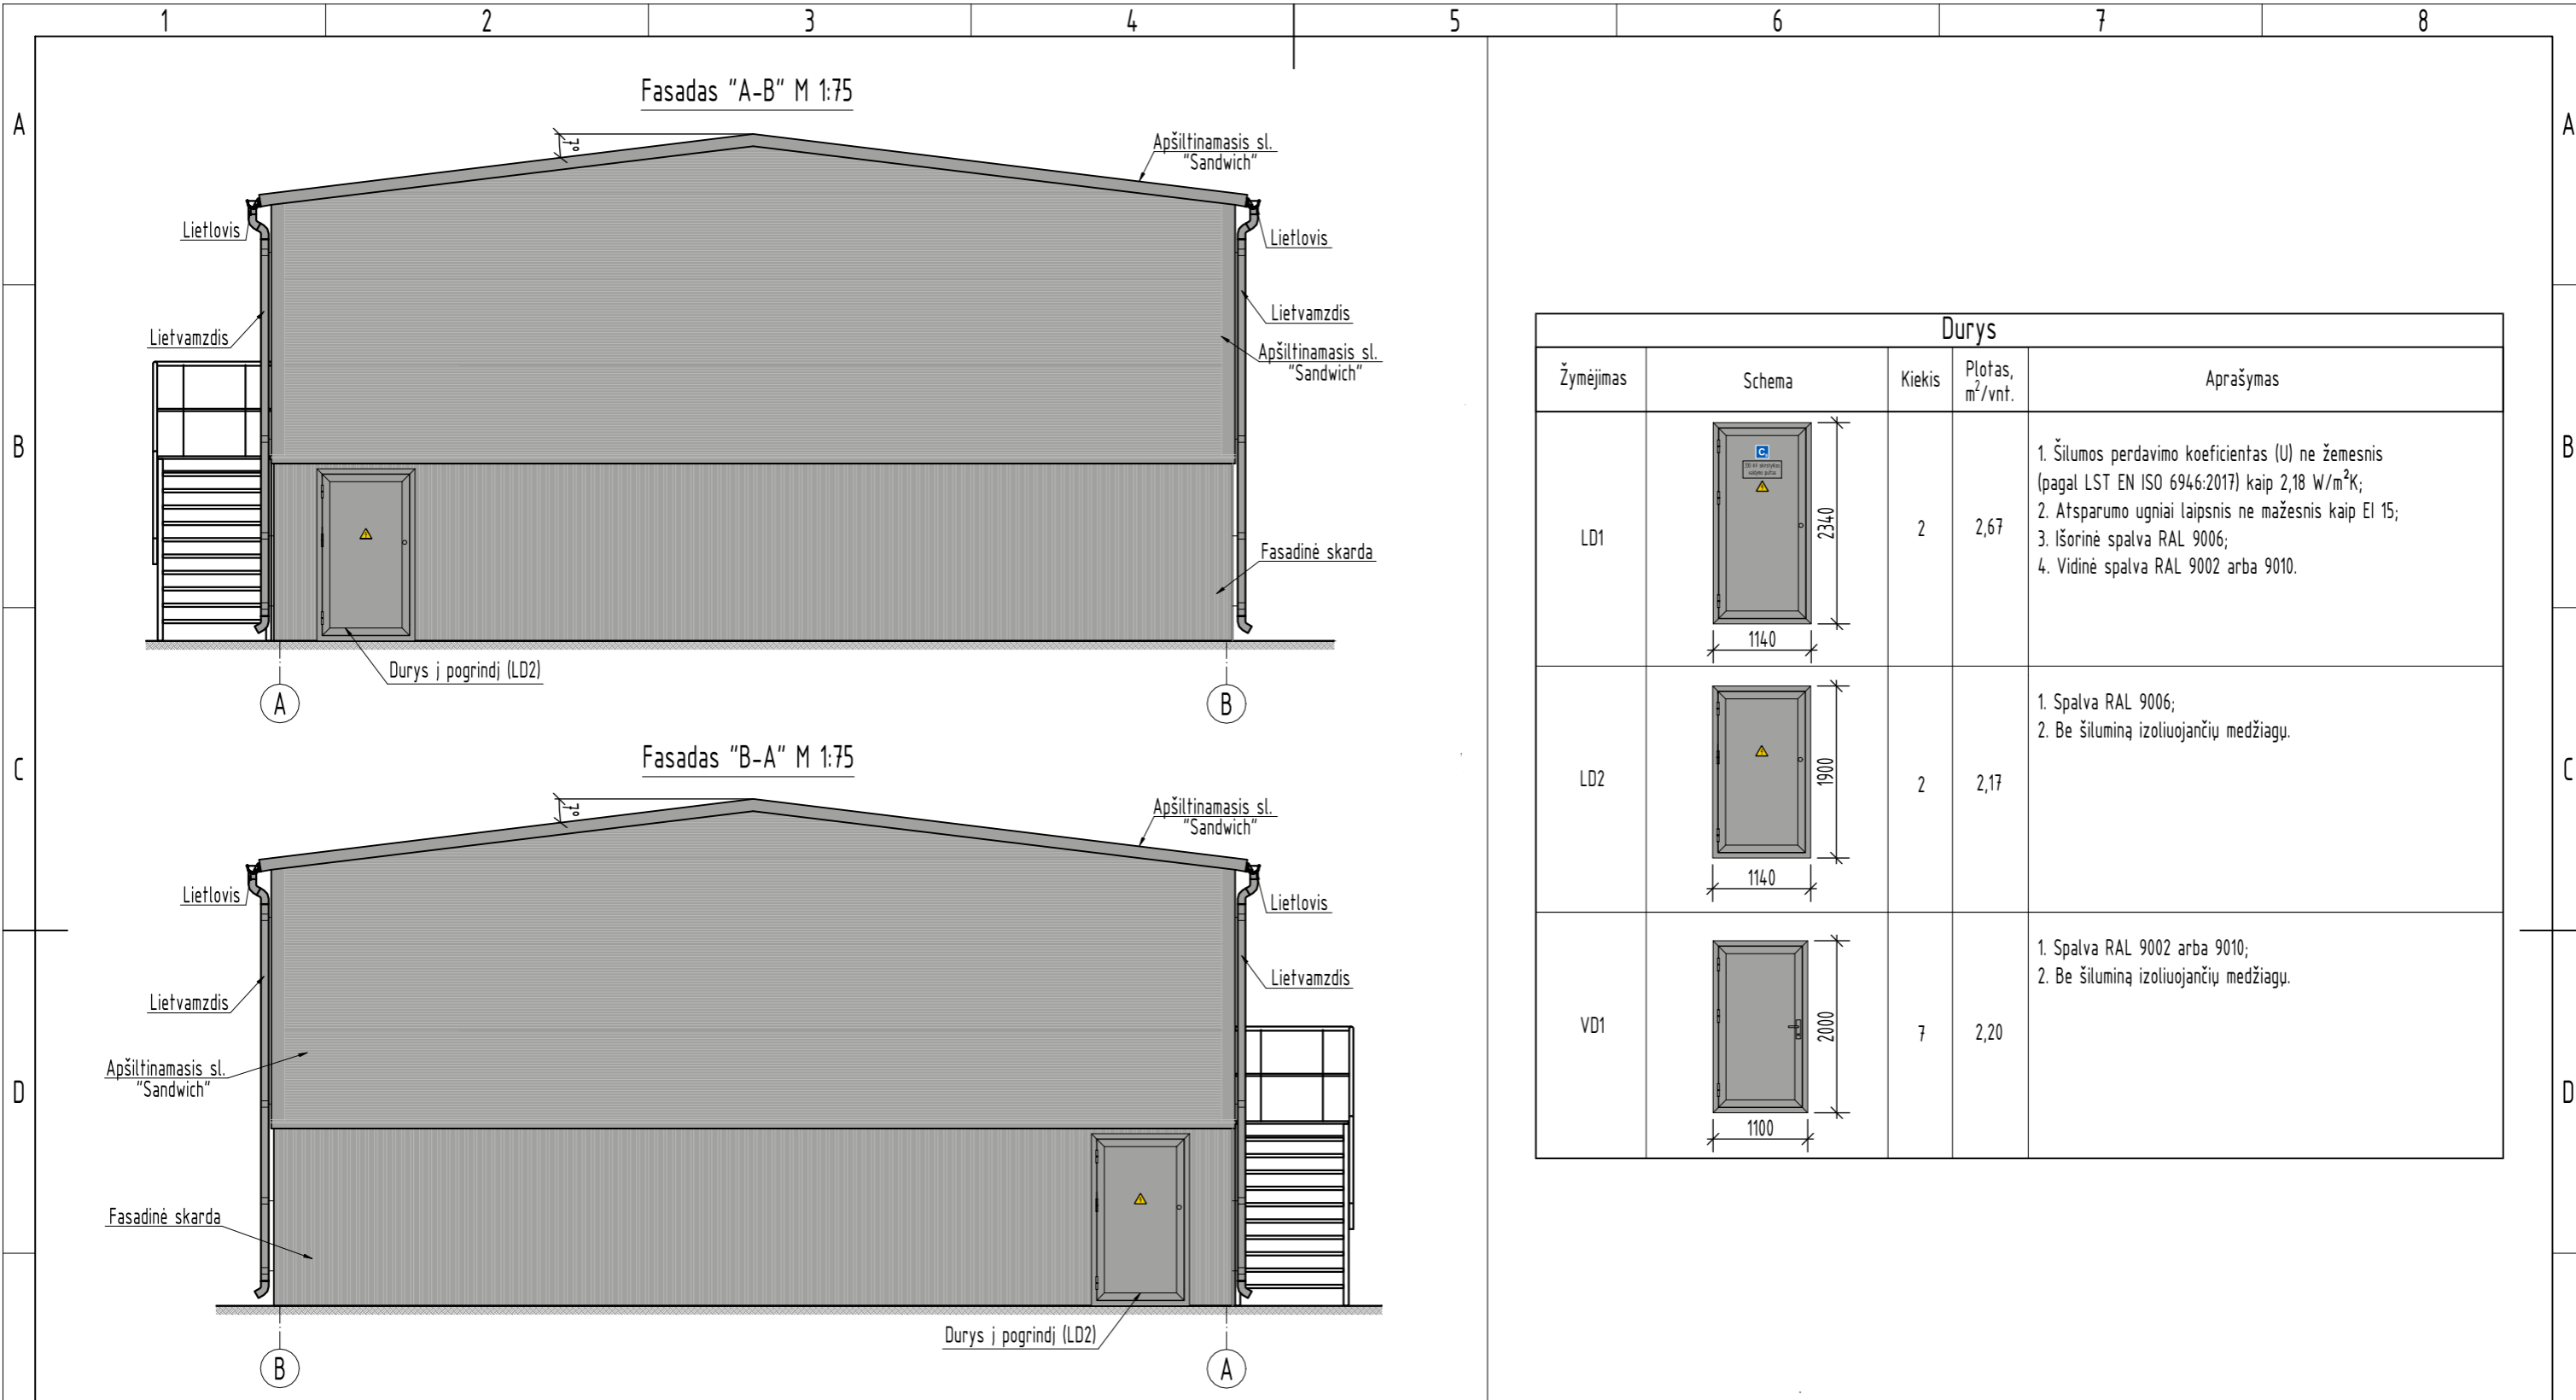



Durys				
Žymėjimas	Schema	Kiekis	Plotas, m ² /vnt.	Aprašymas
LD1		2	2,67	1. Šilumos perdavimo koeficientas (U) ne žemesnis (pagal LST EN ISO 6946:2017) kaip 2,18 W/m ² K; 2. Atsparumo ugniai laipsnis ne mažesnis kaip EI 15; 3. Išorinė spalva RAL 9006; 4. Vidinė spalva RAL 9002 arba 9010.
LD2		2	2,17	1. Spalva RAL 9006; 2. Be šiluminę izoliuojančių medžiagų.
VD1		7	2,20	1. Spalva RAL 9002 arba 9010; 2. Be šiluminę izoliuojančių medžiagų.

0	2023 04	Statybos leidimui, konkursui		
LAIDA	ISLEIDIMO DATA	LAIKINOS STATUSAS. KEITIMO PRIEŽASTIS (JEI TAIKOMA)		
KVAL. PATV. DOK. NR.	 Energetikos projektai PROJEKTAVIMAS IR KONSULTACIJOS Islandijos pl. 217-8, 2 a., 49165 Kaunas, Tel. +370 37 211714 El. paštas info@enpro.lt		STATINIO PROJEKTO PAVADINIMAS 330 kV skirstytulos inžinerinių statinių ir gamybos, pramonės paskirties pastato, Telšių r. sav., Degaičių sen., Medinių k. 7, statybos projektas	
26478	PV	Renatas Jančiauskas	STATINIO NUMERIS IR PAVADINIMAS, DOKUMENTO PAVADINIMAS LAIDA 0	
A 1782	PDV	Mindaugas Žumeris		
lt	STATYTOJAS IR (ARBA) UŽSAKOVAS "LITGRID" AB		DOKUMENTO ŽYMUO 2022-36-02-PP-SA.B-03 LAPAS 1 LAPŲ 1	

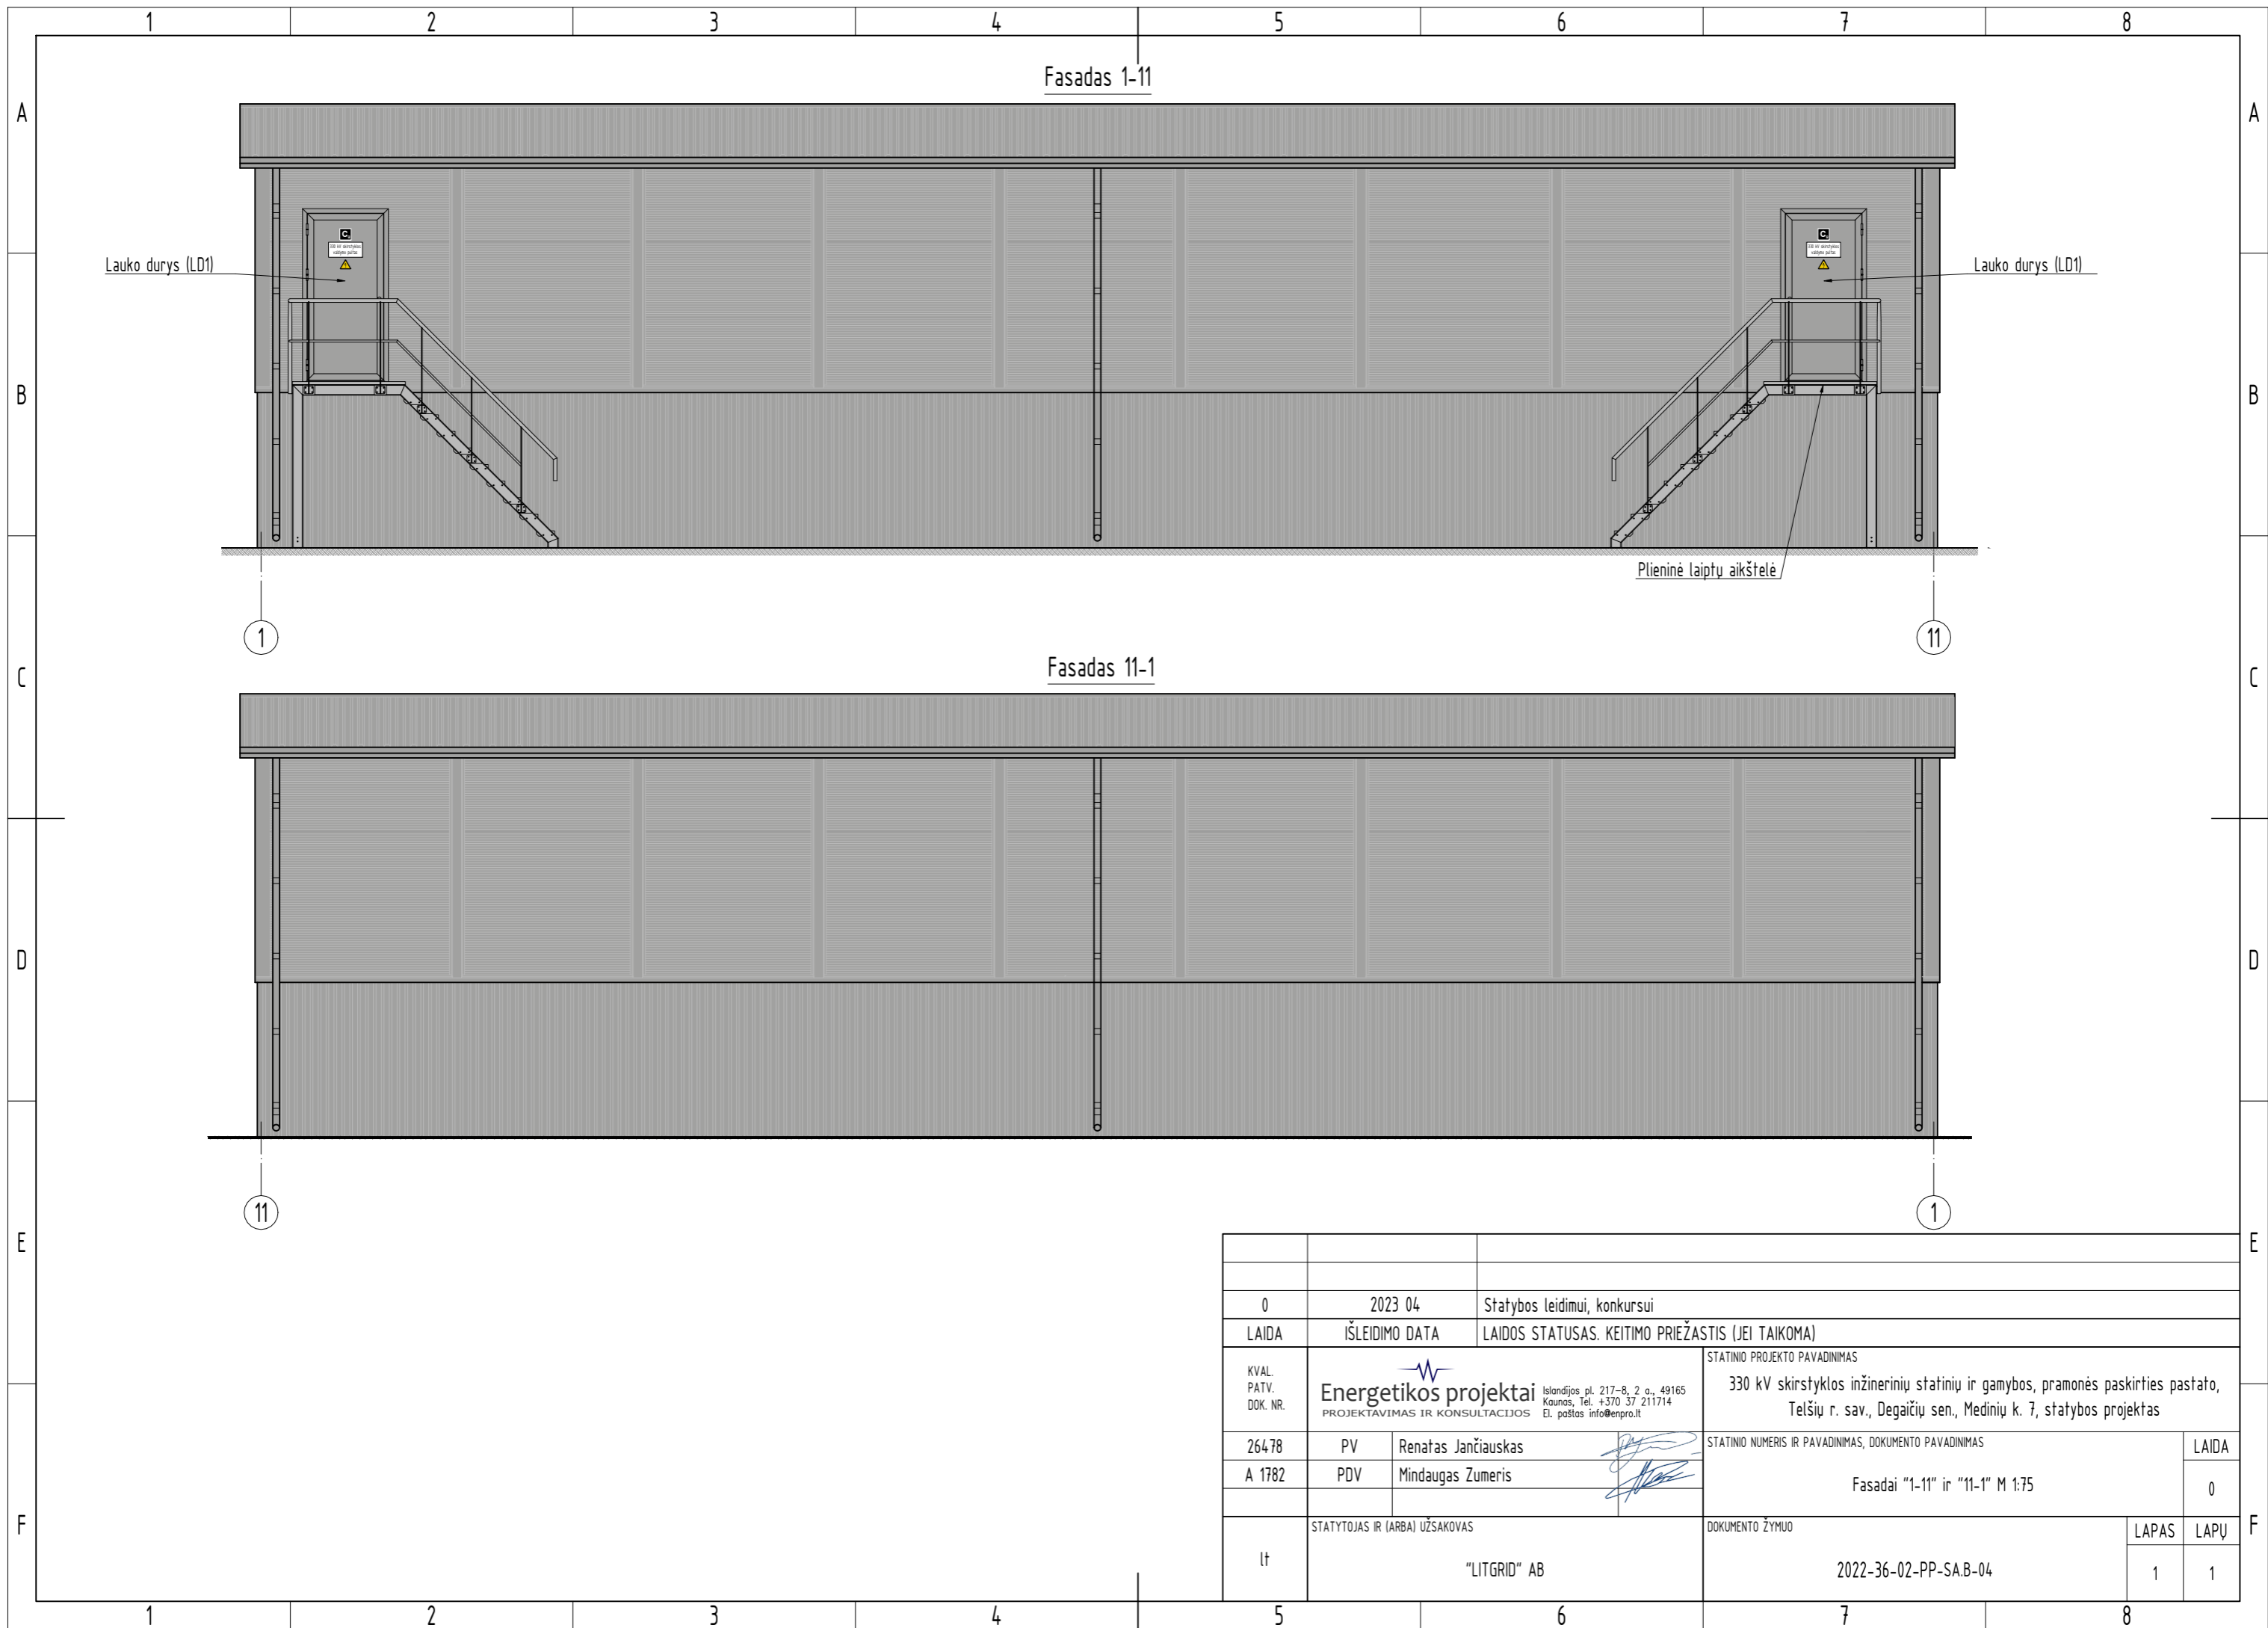


0	2023 04	Statybos leidimui, konkursui		
LAIDA	IŠLEIDIMO DATA	LAIDOS STATUSAS. KEITIMO PRIEŽASTIS (JEI TAIKOMA)		
KVAL. PATV. DOK. NR.	 Energetikos projektai <small>PROJEKTAVIMAS IR KONSULTACIJOS</small>		STATINIO PROJEKTO PAVADINIMAS 330 kV skirstytuvų inžinerinių statinių ir gamybos, pramonės paskirties pastato, Telšių r. sav., Degaičių sen., Medinių k. 7, statybos projektas	
26478	PV	Renatas Jančiauskas	 	STATINIO NUMERIS IR PAVADINIMAS, DOKUMENTO PAVADINIMAS
A 1782	PDV	Mindaugas Žumeris		Fasadai "1-11" ir "11-1" M 1:75
lt	STATYTOJAS IR (ARBA) UŽSAKOVAS		DOKUMENTO ŽYMUO	
	"LITGRID" AB		2022-36-02-PP-SA.B-04	LAPAS LAPŲ
			1	1

Situacijos schema

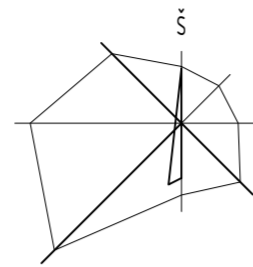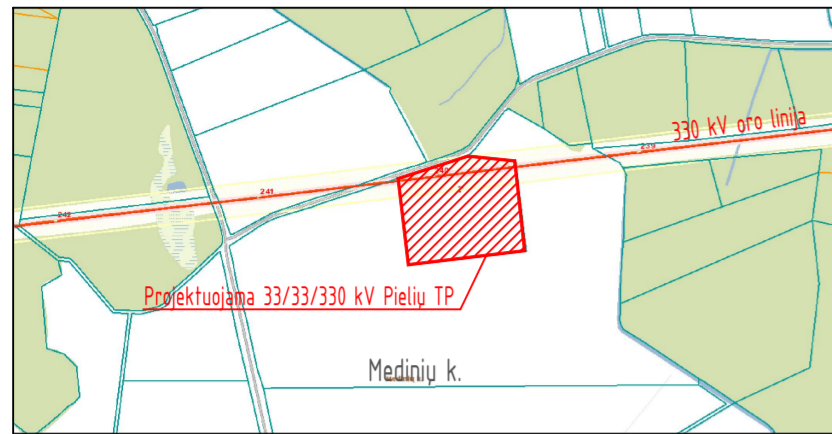


Sutartiniai žymėjimai

Fig. Nr.	Pavadinimas	Žymėjimas
1	Sklypo ribos	
2	"Litgrid AB" sklypo ribos	
3	330 kV oro linijos apsaugos zona	
4	Projektuojama teritorija	

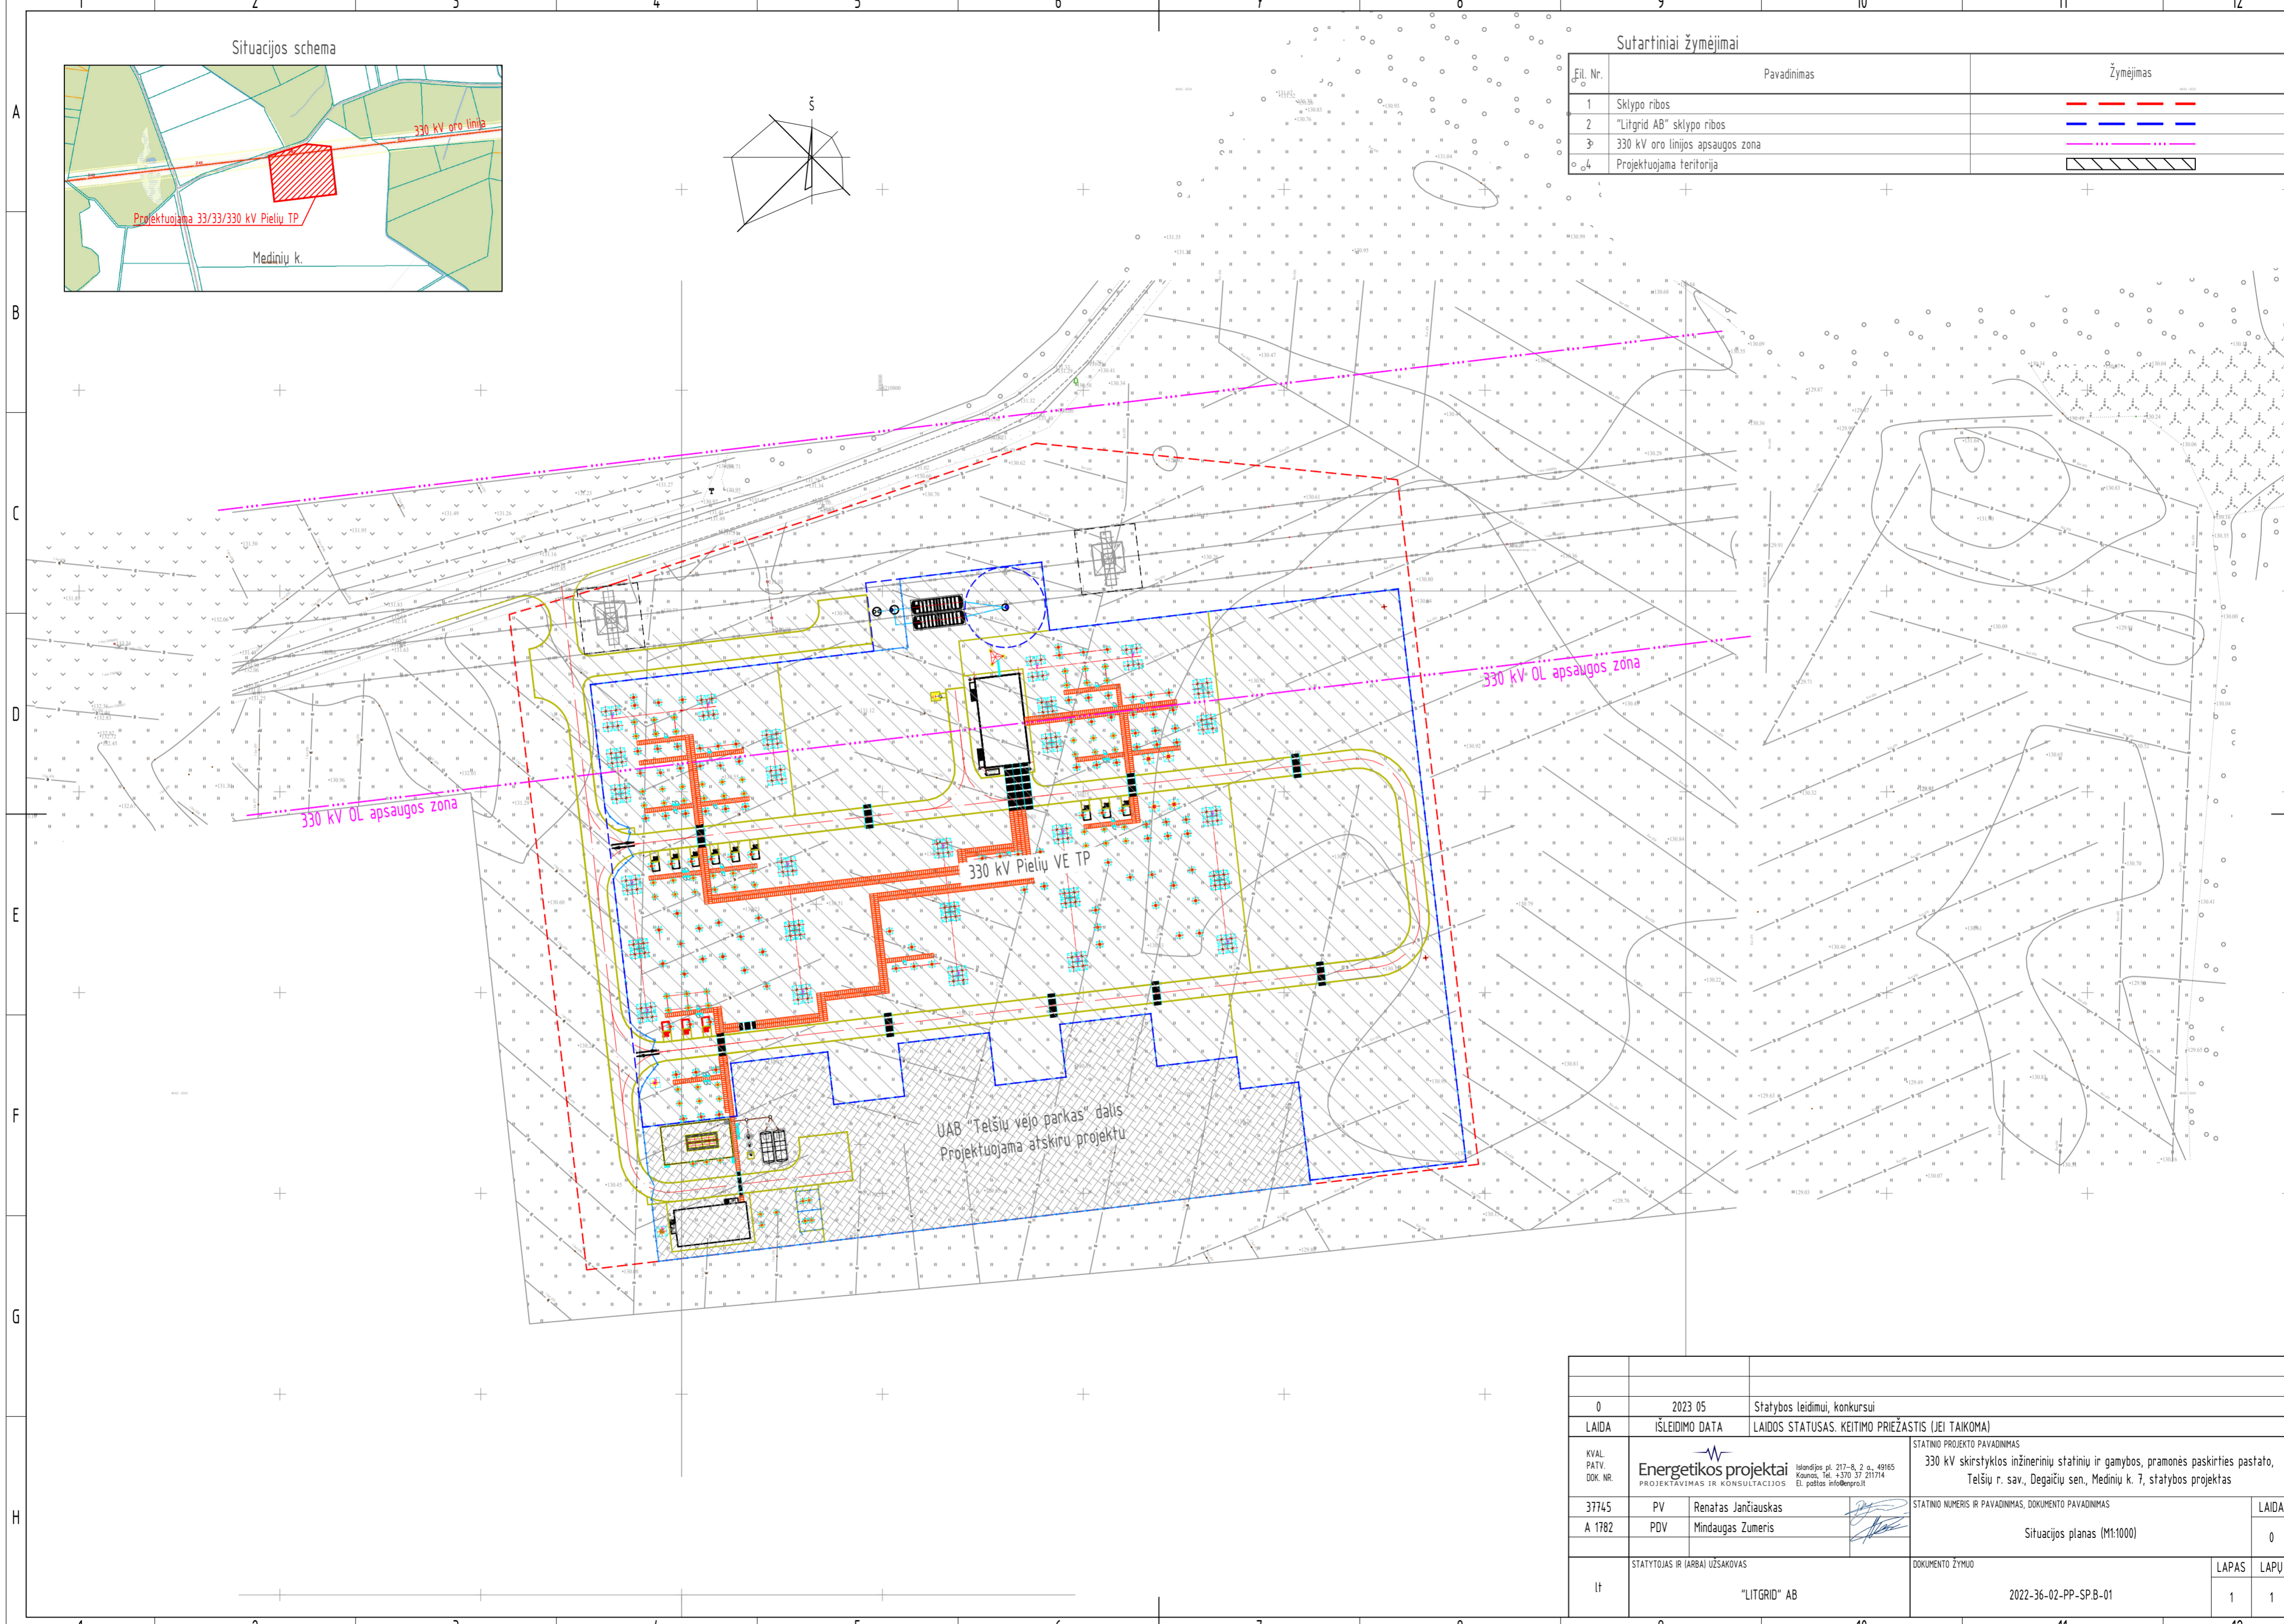



0	2023 05	Statybos leidimui, konkursui
LAIDA	IŠLEIDIMO DATA	LAIDOS STATUSAS. KEITIMO PRIEŽASTIS (JEI TAIKOMA)
KVAL. PATV. DOK. NR.	Energetikos projektai PROJEKTAVIMAS IR KONSULTACIJOS Išpardavio pl. 217-B, 2 a., 49165 Klaipėda, tel. +370 37 211714 El. paštas info@enerpro.lt	STATINIO PROJEKTO PAVADINIMAS 330 kV skirstytuvos inžinerinių statinių ir gamybos, pramonės paskirties pastato, Telšių r. sav., Degaičių sen., Medinių k. 7, statybos projektas
37745	PV Renatas Jančiauskas	STATINIO NUMERIS IR PAVADINIMAS, DOKUMENTO PAVADINIMAS
A 1782	PDV Mindaugas Zumeris	Situacijos planas (M1:1000)
LAIDA		0
STATYTOJAS IR (ARBA) UŽSAKOVAS	"LITGRID" AB	DOKUMENTO ŽYMUO
It		2022-36-02-PP-SP-B-01
LAPAS	1	LAPŲ
	1	1





Išorinės tvoros fragmentas M 1:30

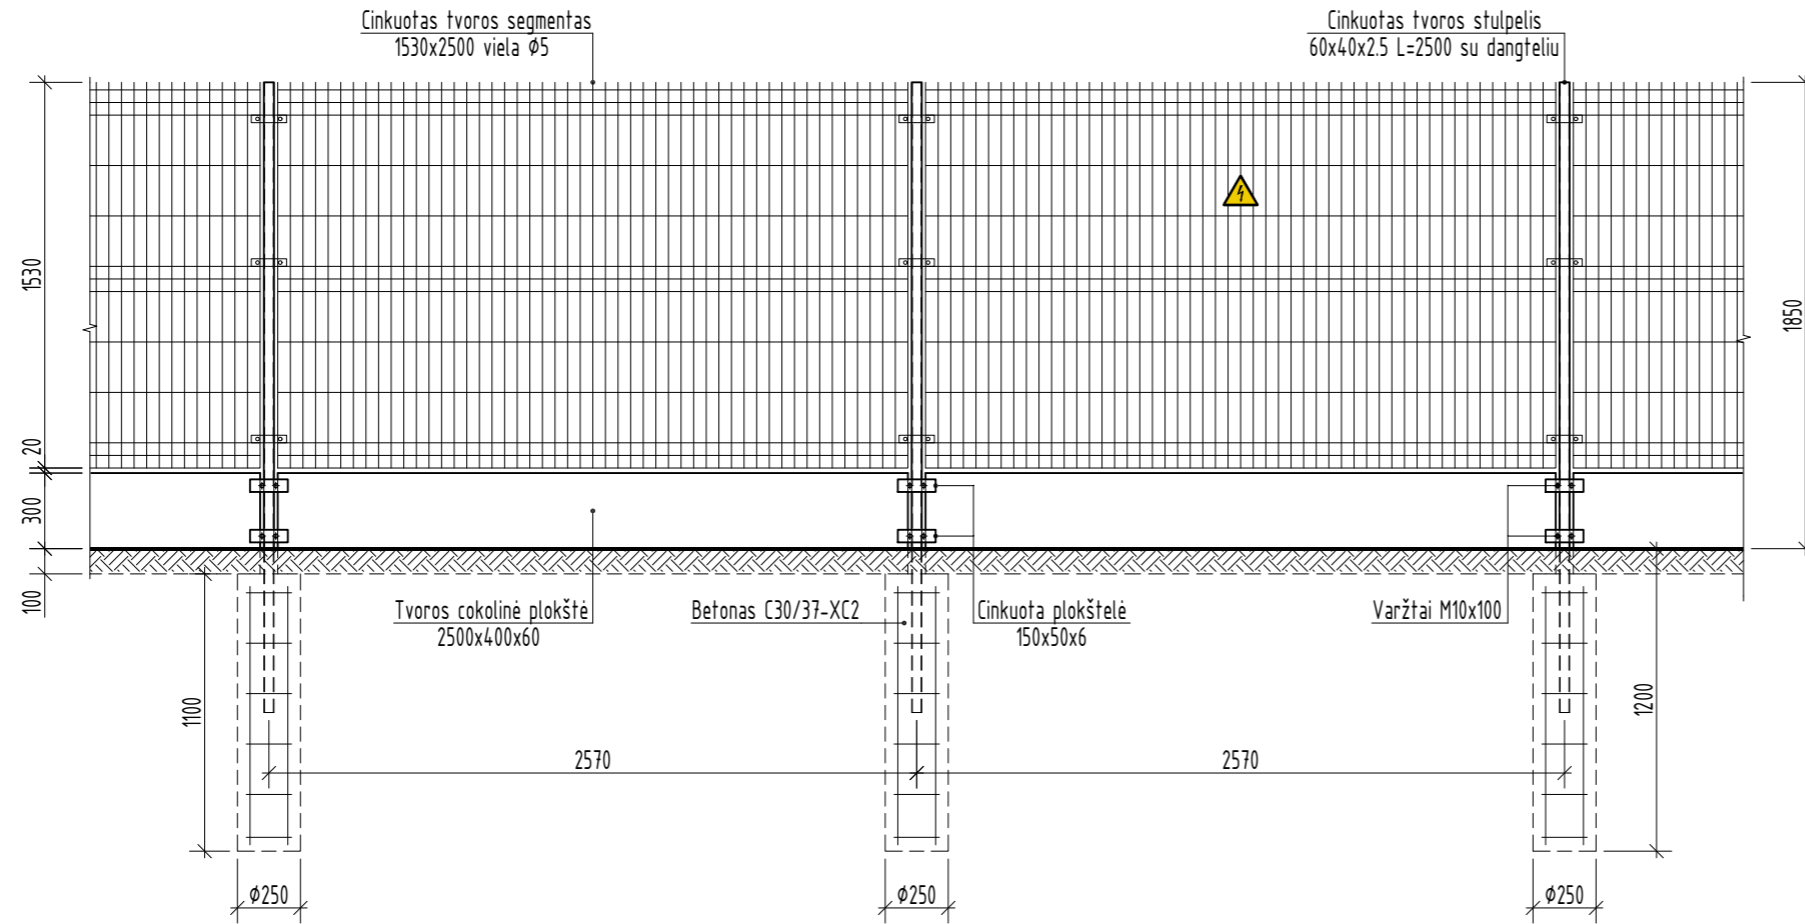

Pamato armavimas M 1:20

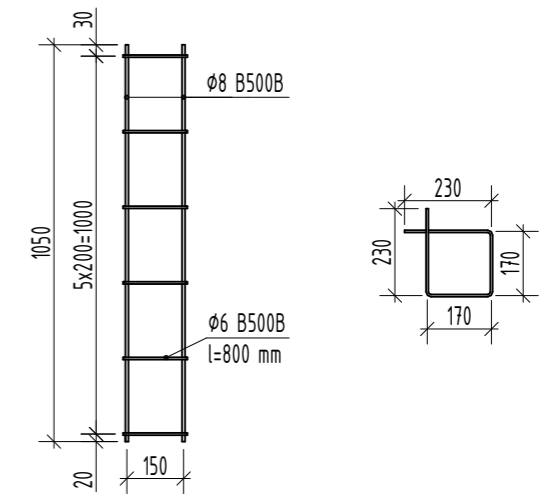

0	2023 04	Statybos leidimui, konkursui
LAIDA	IŠLEIDIMO DATA	LAIDOS STATUSAS. KEITIMO PRIEŽASTIS (JEI TAIKOMA)
KVAL. PATV. DOK. NR.	 Energetikos projektai PROJEKTAVIMAS IR KONSULTACIJOS Islandijos pl. 217-8, 2 o., 49165 Kaunas, Tel. +370 37 211714 El. paštas info@epro.lt	
37745	PV	Renatas Jančiauskas
A 1782	PDV	Mindaugas Žumeris
lt	STATYTOJAS IR (ARBA) UŽSAKOVAS	DOKUMENTO ŽYMUO
	"LITGRID" AB	2022-36-02-PP-SP.B-07
		STATINIO PROJEKTO PAVADINIMAS
		330 kV skirstyklos inžinerinių statinių ir gamybos, pramonės paskirties pastato, Telšių r. sav., Degaičių sen., Medinių k. 7, statybos projektas
		STATINIO NUMERIS IR PAVADINIMAS, DOKUMENTO PAVADINIMAS
		Tvoros fragmentas
		LAIDA
		0
		LAPAS
		1
		LAPŲ
		2

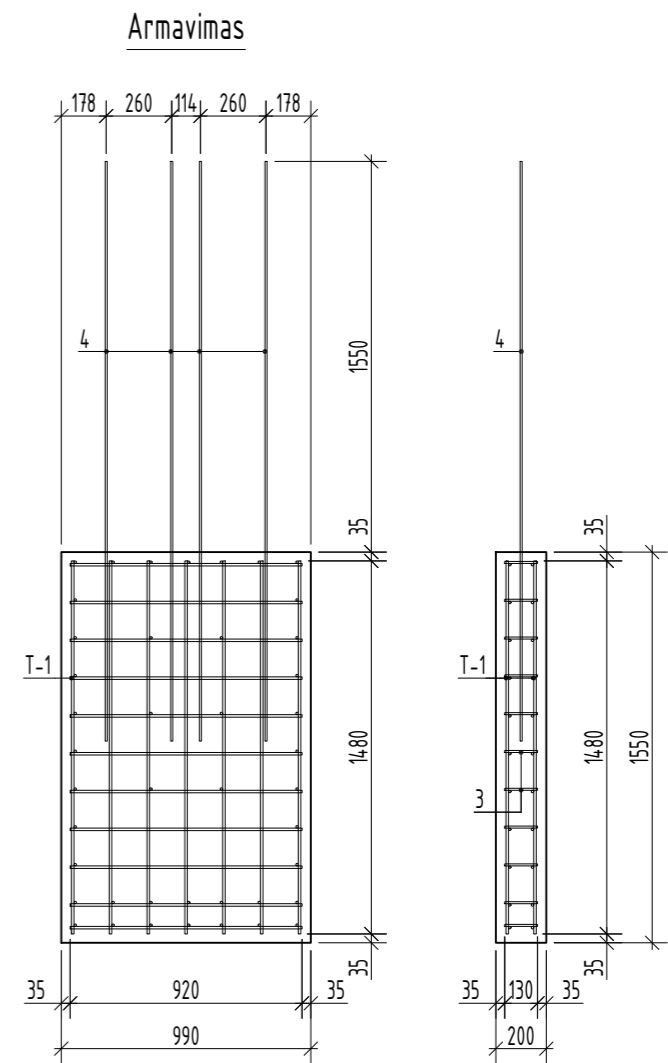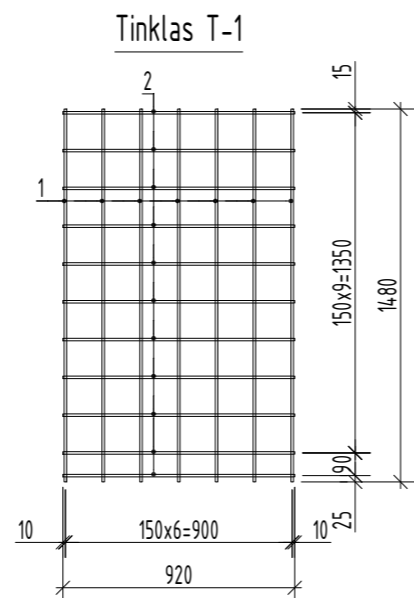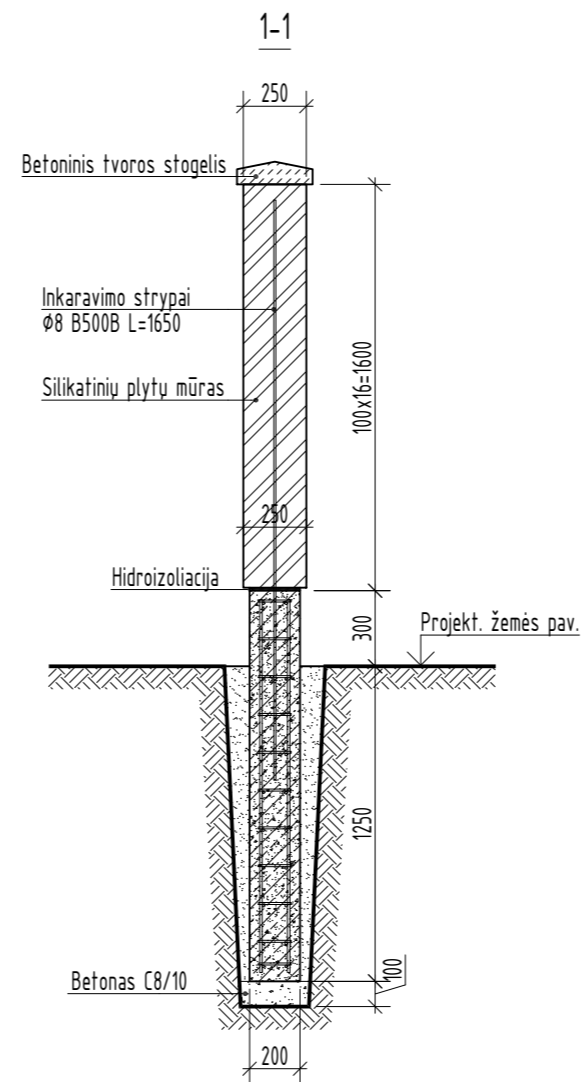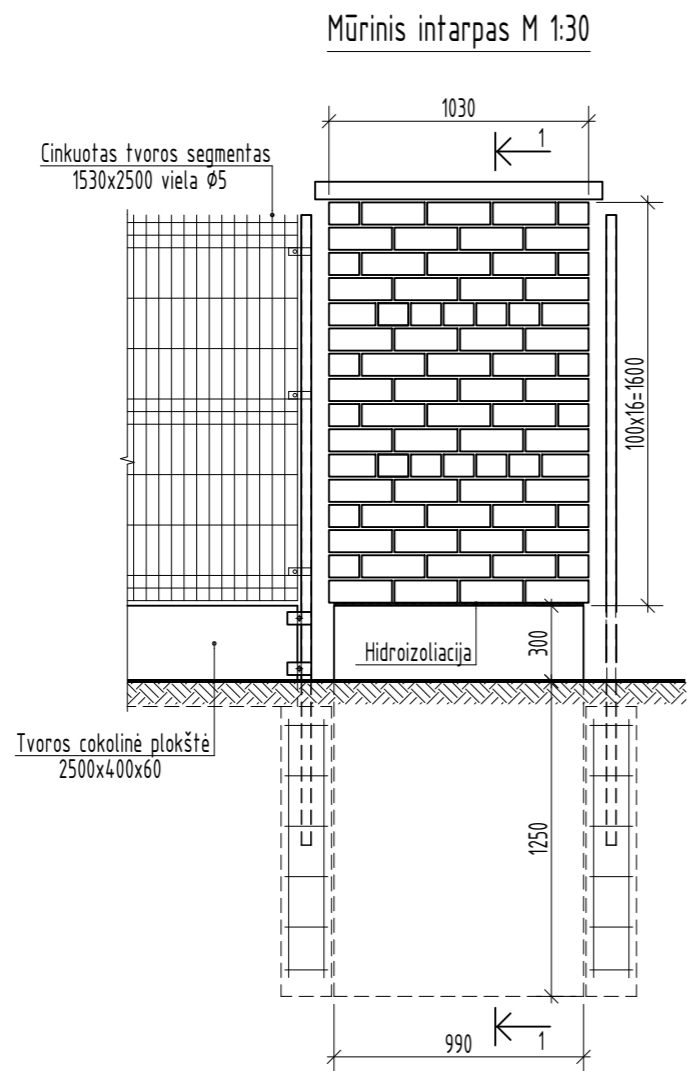

PASTABOS:
1. Poz. 3 dėstoma visu pamato perimetru kas 150 mm, vidinėje dalyje - kas 300 mm.

DOKUMENTO ŽYMUO	LAPAS	LAPŲ	LAIDA
2022-36-02-PP-SP.B-07	2	2	0