


BENDROS PASTABOS

1. PASTATO MATMENYS NURODYTI MILIMETRAIS (MM), PASTATO ALTITUDĖS NURODYTOS METRAIS (M).
2. PASTATO MATMENYS GALI NEŽYMAI KISTI STATYBŲ METU.
3. PRIEŠ UŽSAKANT GAMINIUS, MATMENIS TIKSLINTI VIETUJE.
4. VISOS NAUDOJAMOS MEDŽIAGOS TURI ATITIKTI GALIOJANČIAS PRIEŠGAISRINES IR SANITARINES HIGIENOS NORMAS, RANGOVAS PRIVALO PATEIKTI GALIOJANČIUS MEDŽIAGŲ ATITIKTIES SERTIFIKATUS.
5. VISUS PAKEITIMUS BŪTINA DERINTI SU ARCHITEKTU.

- STATINIO NULINĖ ALTITUDĖ: +/-0,00 = ?.
- STATINIO VIDUTINĖ KAMPŲ ALTITUDĖ: ? = ?.

Projekto rangovas		 UAB "ARCHARTÉ" [K. 303465413 Gervų g. 30, Saldenės km., Vilniaus raj. www.archarte.lt info.archarte@gmail.com tel.nr. +370 610 64569]		Objekto pavadinimas	
Atestato Nr.	Pareigos	V. Pavardė	Parašas	Data	Objekto numeris
A2120	PV	U. Niaurė		2024.01	
MK007911	ARCH	V. Sinkevičienė		2024.01	AA.24-602.1-TP-BD-BR.03
Etapas		Užsakovas		Lapas	
LT		UAB "Kietas biokuras"		1	1

Negyvenamasis pastatas - sandėlis. Palangos pl. 23, Vigančių km., Telšių raj. sav. Statybos projektas

Brėžinio pavadinimas		Laida
PJŪVIAI 1-1, 2-2, 3-3		0
		M1:200

NAMO MEDŽIAGŲ EKSPLIKACIJA

ŽYMUO	PAVADINIMAS	SPALVA
	<varies>	
PS1	Profiliuota skarda T18	PILKA
PS2	Profiliuota skarda T18	RUDA
PS3	Profiliuota skarda T20	RUDA


* KITŲ FASADO ELEMENTŲ SPALVA - RUDA.
 * FASADO APDAILOS MEDŽIAGŲ SPALVAS IR TIPĄ PAPILDOMAI TIKSLINTI SU ARCHITEKTU STATYBŲ METU.



14

1


78000

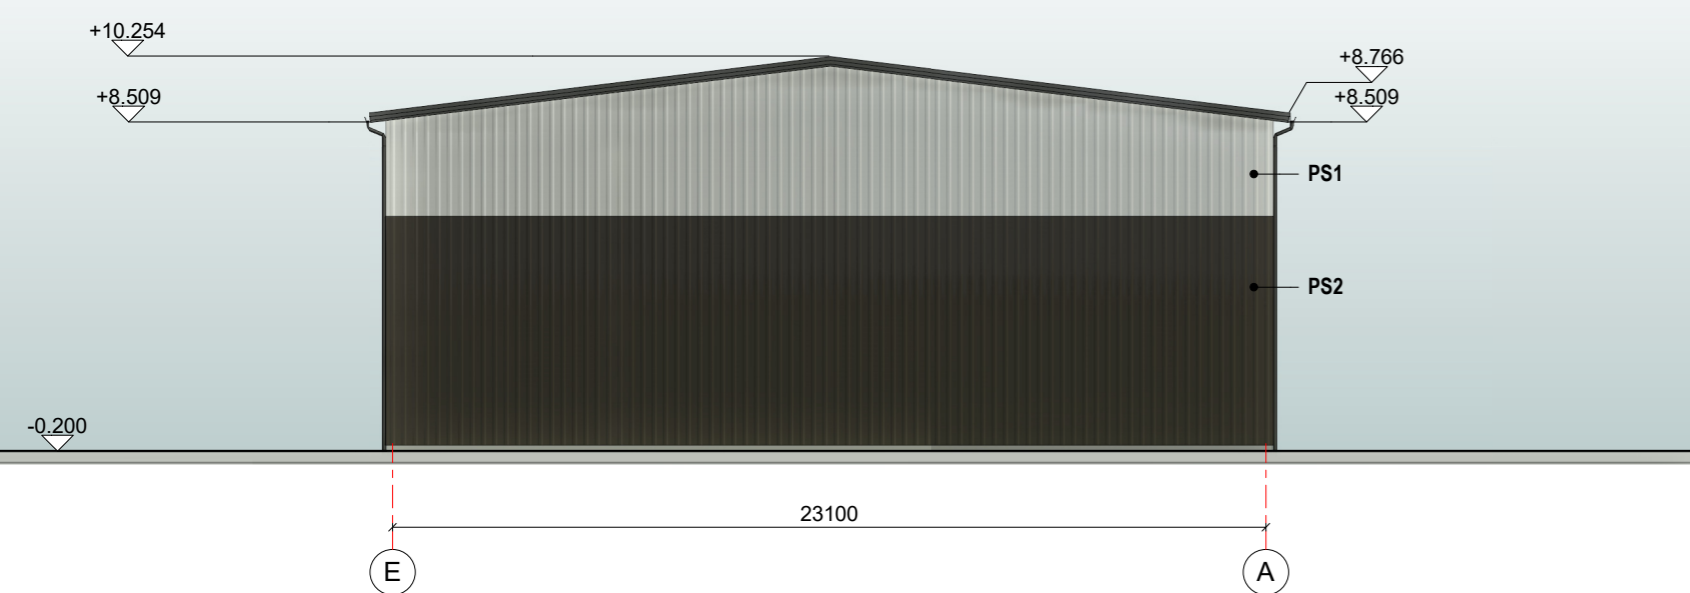

E

A


23100

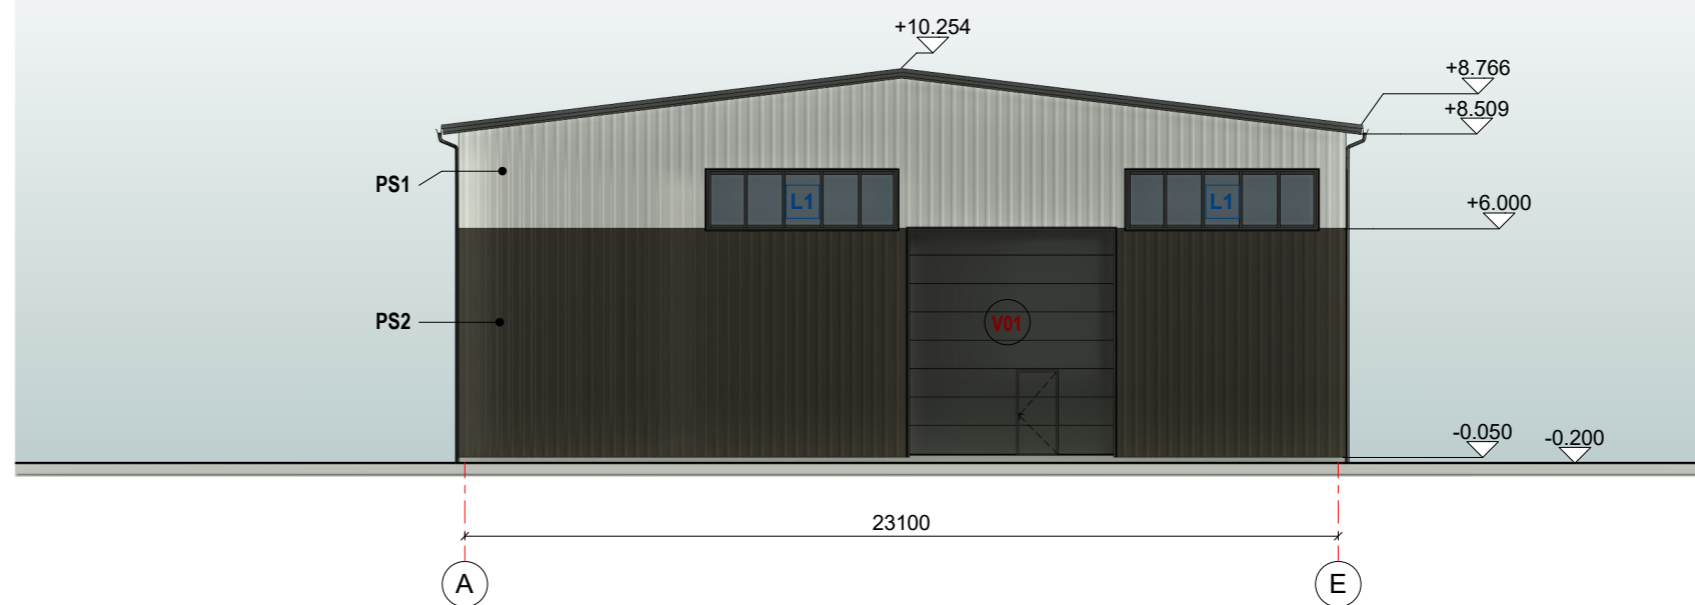

A

E

23100

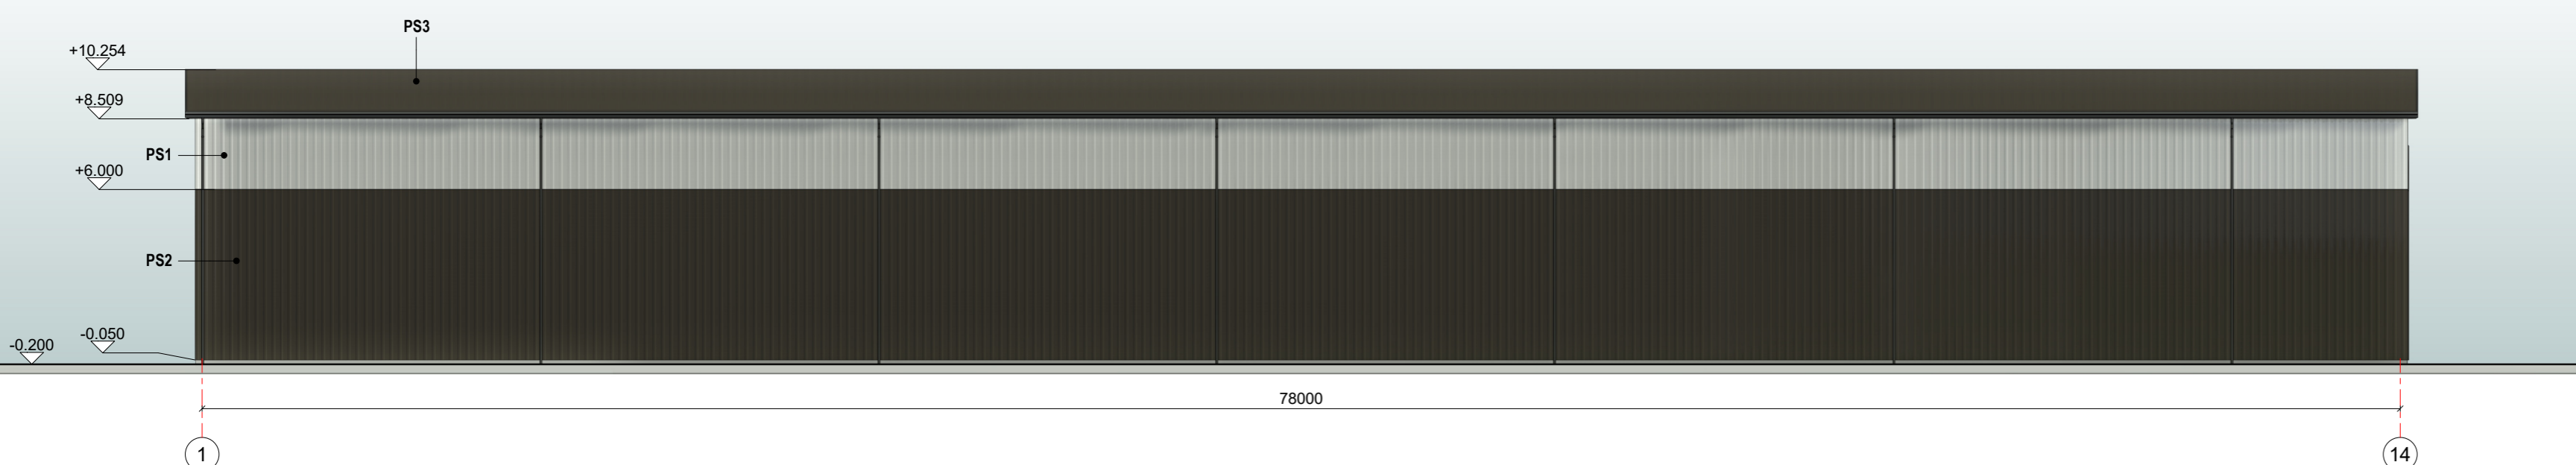

1


14

78000


BENDROS PASTABOS

- PASTATO MATMENYS NURODYTI MILIMETRAIS (MM).
- PASTATO ALTITUDĖS NURODYTOS METRAIS (M).
- PRIEŠ UŽSAKANT GAMINIUS, MATMENIS TIKSLINTI VIETOJE.
- VISOS NAUDOJAMOS MEDŽIAGOS TURI ATITIKTI GALIOJANČIAS PRIEŠGAISRINES IR SANITARINES HIGIENOS NORMAS, RANGOVAS PRIVALO PATEIKTI GALIOJANČIUS MEDŽIAGŲ ATITIKTIES SERTIFIKATUS.
- VISUS PAKEITIMUS BŪTINA DERINTI SU ARCHITEKTU.

- STATINIO NULINĖ ALTITUDĖ: +/-0,00 = ?.
- STATINIO VIDUTINĖ KAMPŲ ALTITUDĖ: ? = ?.

Projekto rangovas	 UAB "ARCHARTÉ" [K. 303465413 Gervų g. 30, Saldenės km., Vilniaus raj. www.archarte.lt info.archarte@gmail.com tel.nr. +370 610 64569				Objekto pavadinimas Nėgyvenamasis pastatas - sandėlis. Palangos pl. 23, Vigančių km., Telšių raj. sav. Statybos projektas	
Atestato Nr.	Pareigos	V. Pavardė	Parašas	Data	Brėžinio pavadinimas	
A2120	PV	U. Niaurė		2024.01	FASADAI	
MK007911	ARCH	V. Sinkevičienė		2024.01	M1:200	0
Etapas	Užsakovas				Objekto numeris	
LT	UAB "Kietas biokuras"				AA.24-602.1-TP-BD-BR.04	Lapas Lapų
					1	1

LANGŲ ŽINIARAŠTIS

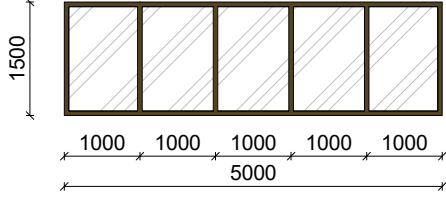
ŽYMUO	SCHEMA	KIEKIS	PLOTAS (vnt)	PASTABOS
L1		9	7.50 m ²	Fiksuotas išorinis langas. Plastikinis arba medinis rėmas. Skaidri dalis - PVC/ polikarbonatas

PASTABOS (LANGAI):

1. LANGAI - MEDINIAI ARBA PLASTIKINIAI (RENKASI UŽSAKOVAS).
2. RĖMŲ SPALVA RUDA.
3. SKAIDYMĄ IR VARSTYMĄ ŽIŪRĖTI Į ESKIZĄ.

BENDROS PASTABOS

1. PRIEŠ UŽSAKANT GAMINIUS, JŲ MATMENYS (PLOTIS, AUKŠTIS) TIKRINAMI VIETOJE PAGAL ANGAS SIENOSE. JEI ANGA SIENOJE NESUTAMPA SU ANGA BRĖŽINYJE, PALIKTI ANGAS TOKIAS, KOKIOS YRA ESAMOS NATŪROJE.
2. DURŲ IR LANGŲ VARČIŲ KRYPTIS ŽIŪRĖTI PAGAL ESKIZUS. NURODYTA IŠ LAUKO PUSĖS.
3. VISI GAMINIAI TURI ATITIKTI STR 2.04.01:2018 „PASTATŲ ATITVAROS. SIENOS, STOGAI, LANGAI IR IŠORINĖS ĮĖJIMO DURYS“ REIKALAVIMUS.
4. LANGŲ, ATLIEKANČIŲ UŽTVARŲ FUNKCIJAS, REIKALAVIMAI: UŽTVARA TURI BŪTI SUPROJEKTUOTA TAIP, KAD KRINTANTIS, SLYSTANTIS ARBA VIRSTANTIS ŽMOGUS BŪTŲ APSAUGOTAS NUO IŠKRITIMO.
5. VISUS PAKEITIMUS BŪTINA DERINTI SU ARCHITEKTU.

Projekto rangovas		UAB "ARCHARTÉ" Į.K. 303465413 Gervių g. 30, Saldenės km., Vilniaus raj. www.archarte.lt info.archarte@gmail.com tel.nr. +370 610 64569	Objekto pavadinimas Negyvenamasis pastatas - sandėlis. Palangos pl. 23, Vigantiškių km., Telšių raj. sav. Statybos projektas				
Atestato Nr.	Pareigos	V. Pavardė	Parašas	Data	Brėžinio pavadinimas LANGŲ SPECIFIKACIJA	M1:200	Laida 0
A2120	PV	U. Niaurė		2024.01			
MK007911	ARCH	V.Sinkevičienė		2024.01			
Etapas	Užsakovas				Objekto numeris	Lapas	Lapų
LT	UAB "Kietas biokuras"				AA.24-602.1-TP-BD-BR.05	1	1



DURŲ IR VARTŲ ŽINIARAŠTIS


Žymuo	Schema	Plotis	Aukštis	Vnt.	Plotas	Pastabos
V01		5400	6000	1	32.40 m ²	<p>Pakeliami segmentiniai greitaeigiai vartai. Iš cinkuoto plieno; Su tarpinėmis apsaugančiomis nuo vėjo ir kritulių patekimo į vidų; Valdomi elektroniniu ir rankiniu būdu; Valdymo blokas; Dažyti milteliniu būdu; Išorės ir vidaus spalva - ruda;</p> <p>Su durimis. Durys vienvėrės, kairinės</p>

BENDROS PASTABOS

1. PRIEŠ UŽSAKANT GAMINIUS, JŲ MATMENYS (PLOTIS, AUKŠTIS) TIKRINAMI VIETOJE PAGAL ANGAS SIENOSE. JEI ANGA SIENOJE NESUTAMPA SU ANGA BRĖŽINYJE, PALIKTI ANGAS TOKIAS, KOKIOS YRA ESAMOS NATŪROJE.
2. DURŲ IR LANGŲ VARČIŲ KRYPTIS ŽIŪRĖTI PAGAL ESKIZUS. NURODYTA IŠ LAUKO PUSĖS.
3. VISI GAMINIAI TURI ATITIKTI STR 2.04.01:2018 „PASTATŲ ATITVAROS. SIENOS, STOGAI, LANGAI IR IŠORINĖS ĮĖJIMO DURYS“ REIKALAVIMUS.
4. LANGŲ, ATLIEKANČIŲ UŽTVARŲ FUNKCIJAS, REIKALAVIMAI: UŽTVARA TURI BŪTI SUPROJEKTUOTA TAIP, KAD KRINTANTIS, SLYSTANTIS ARBA VIRSTANTIS ŽMOGUS BŪTŲ APSAUGOTAS NUO IŠKRITIMO.
5. VISUS PAKEITIMUS BŪTINA DERINTI SU ARCHITEKTU.

Projekto rangovas	UAB "ARCHARTÉ" Į.K. 303465413 Gervių g. 30, Saldenės km., Vilniaus raj. www.archarte.lt info.archarte@gmail.com tel.nr. +370 610 64569				Objekto pavadinimas Negyvenamasis pastatas - sandėlis. Palangos pl. 23, Vigantiškių km., Telšių raj. sav. Statybos projektas	
Atestato Nr.	Pareigos	V. Pavardė	Parašas	Data	Brėžinio pavadinimas VARTŲ SPECIFIKACIJA M1:200 0	
A2120	PV	U. Niaurė		2024.01		
MK007911	ARCH	V.Sinkevičienė		2024.01		
Etapas	Užsakovas				Objekto numeris AA.24-602.1-TP-BD-BR.06	
LT	UAB "Kietas biokuras"				Lapas	Lapų
					1	1

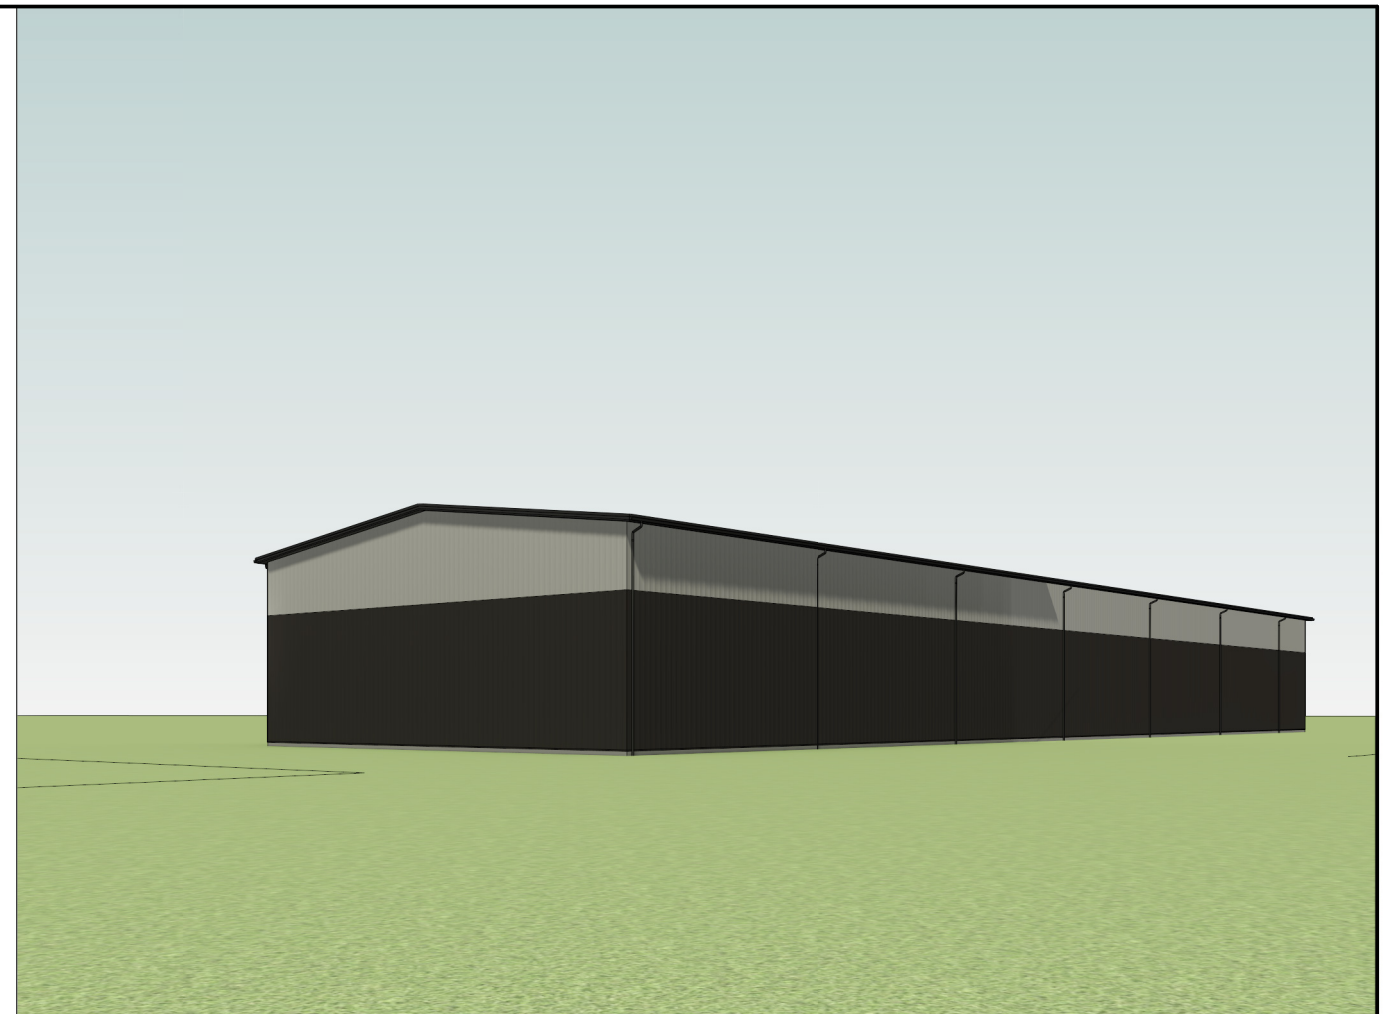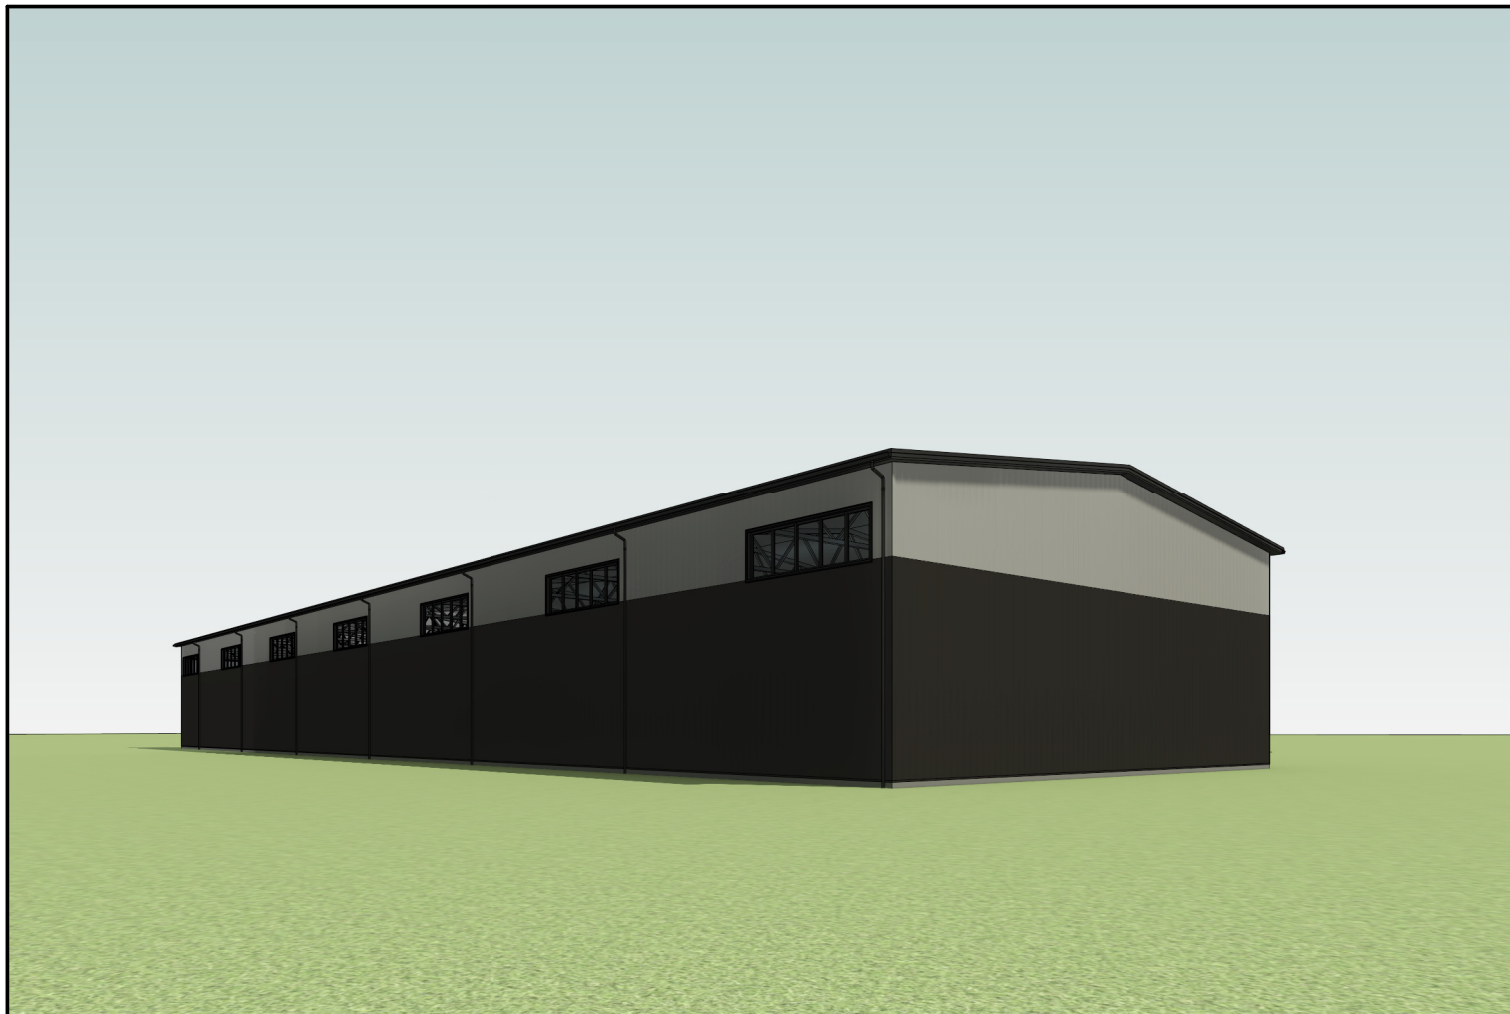

Projekto rangovas	 UAB "ARCHARTÉ" Į.K. 303465413 Gervių g. 30, Saldenės km., Vilniaus raj. www.archarte.lt info.archarte@gmail.com tel.nr. +370 610 64569				<i>Objekto pavadinimas</i> Negyvenamasis pastatas - sandėlis. Palangos pl. 23, Vigantiškių km., Telšių raj. sav. Statybos projektas		
Atestato Nr.	Pareigos	V. Pavardė	Parašas	Data	<i>Brėžinio pavadinimas</i>		Laida
A2120	PV	U. Niaurė		2024.01	VIZUALIZACIJOS		M1:200 0
MK007911	ARCH	V.Sinkevičienė		2024.01	<i>Objekto numeris</i>		Lapas Lapų
Etapas	Užsakovas				AA.24-602.1-TP-BD-BR.07		1 1
LT	UAB "Kietas biokuras"						