





PROJESTA  
GROUP



KVAL. DOK. NR.	 <b>UAB "PROJESTA GROUP"</b>			STATINIO PROJEKTO PAVADINIMAS: GYVENAMOJO NAMO SU PREKYBOS PATALPOMIS(UNIK. NR. 7897-9001-7013) REKONSTRAVIMO Į SUBLOKUOTŲ PREKYBOS IR PASLAUGŲ PASKIRTIES PASTATŲ, PLUNGĖS G. 10, TELŠIUOSE, STATYBOS PROJEKTAS. <b>PROJEKTIŅIAI PASIŪLYMAI</b>		
A2242	PV/PDV	N. Anušauskas	2024	STATINIO NUMERIS IR PAVADINIMAS: (7.3) PREKYBOS PASKIRTIES PASTATAS (7.4) PASLAUGŲ PASKIRTIES PASTATAS		
	Arch.	U. Voveris	2024			
				DOKUMENTO PAVADINIMAS: <b>VIZUALIZACIJS</b>		LAIDA 0
LT	STATYTOJAS/UŽSAKOVAS: UAB "Skaidora"			DOKUMENTO ŽYMUO: <b>PG-PP-24-02-SA-01</b>		LAPAS 1
						LAPŲ 1








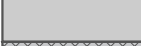


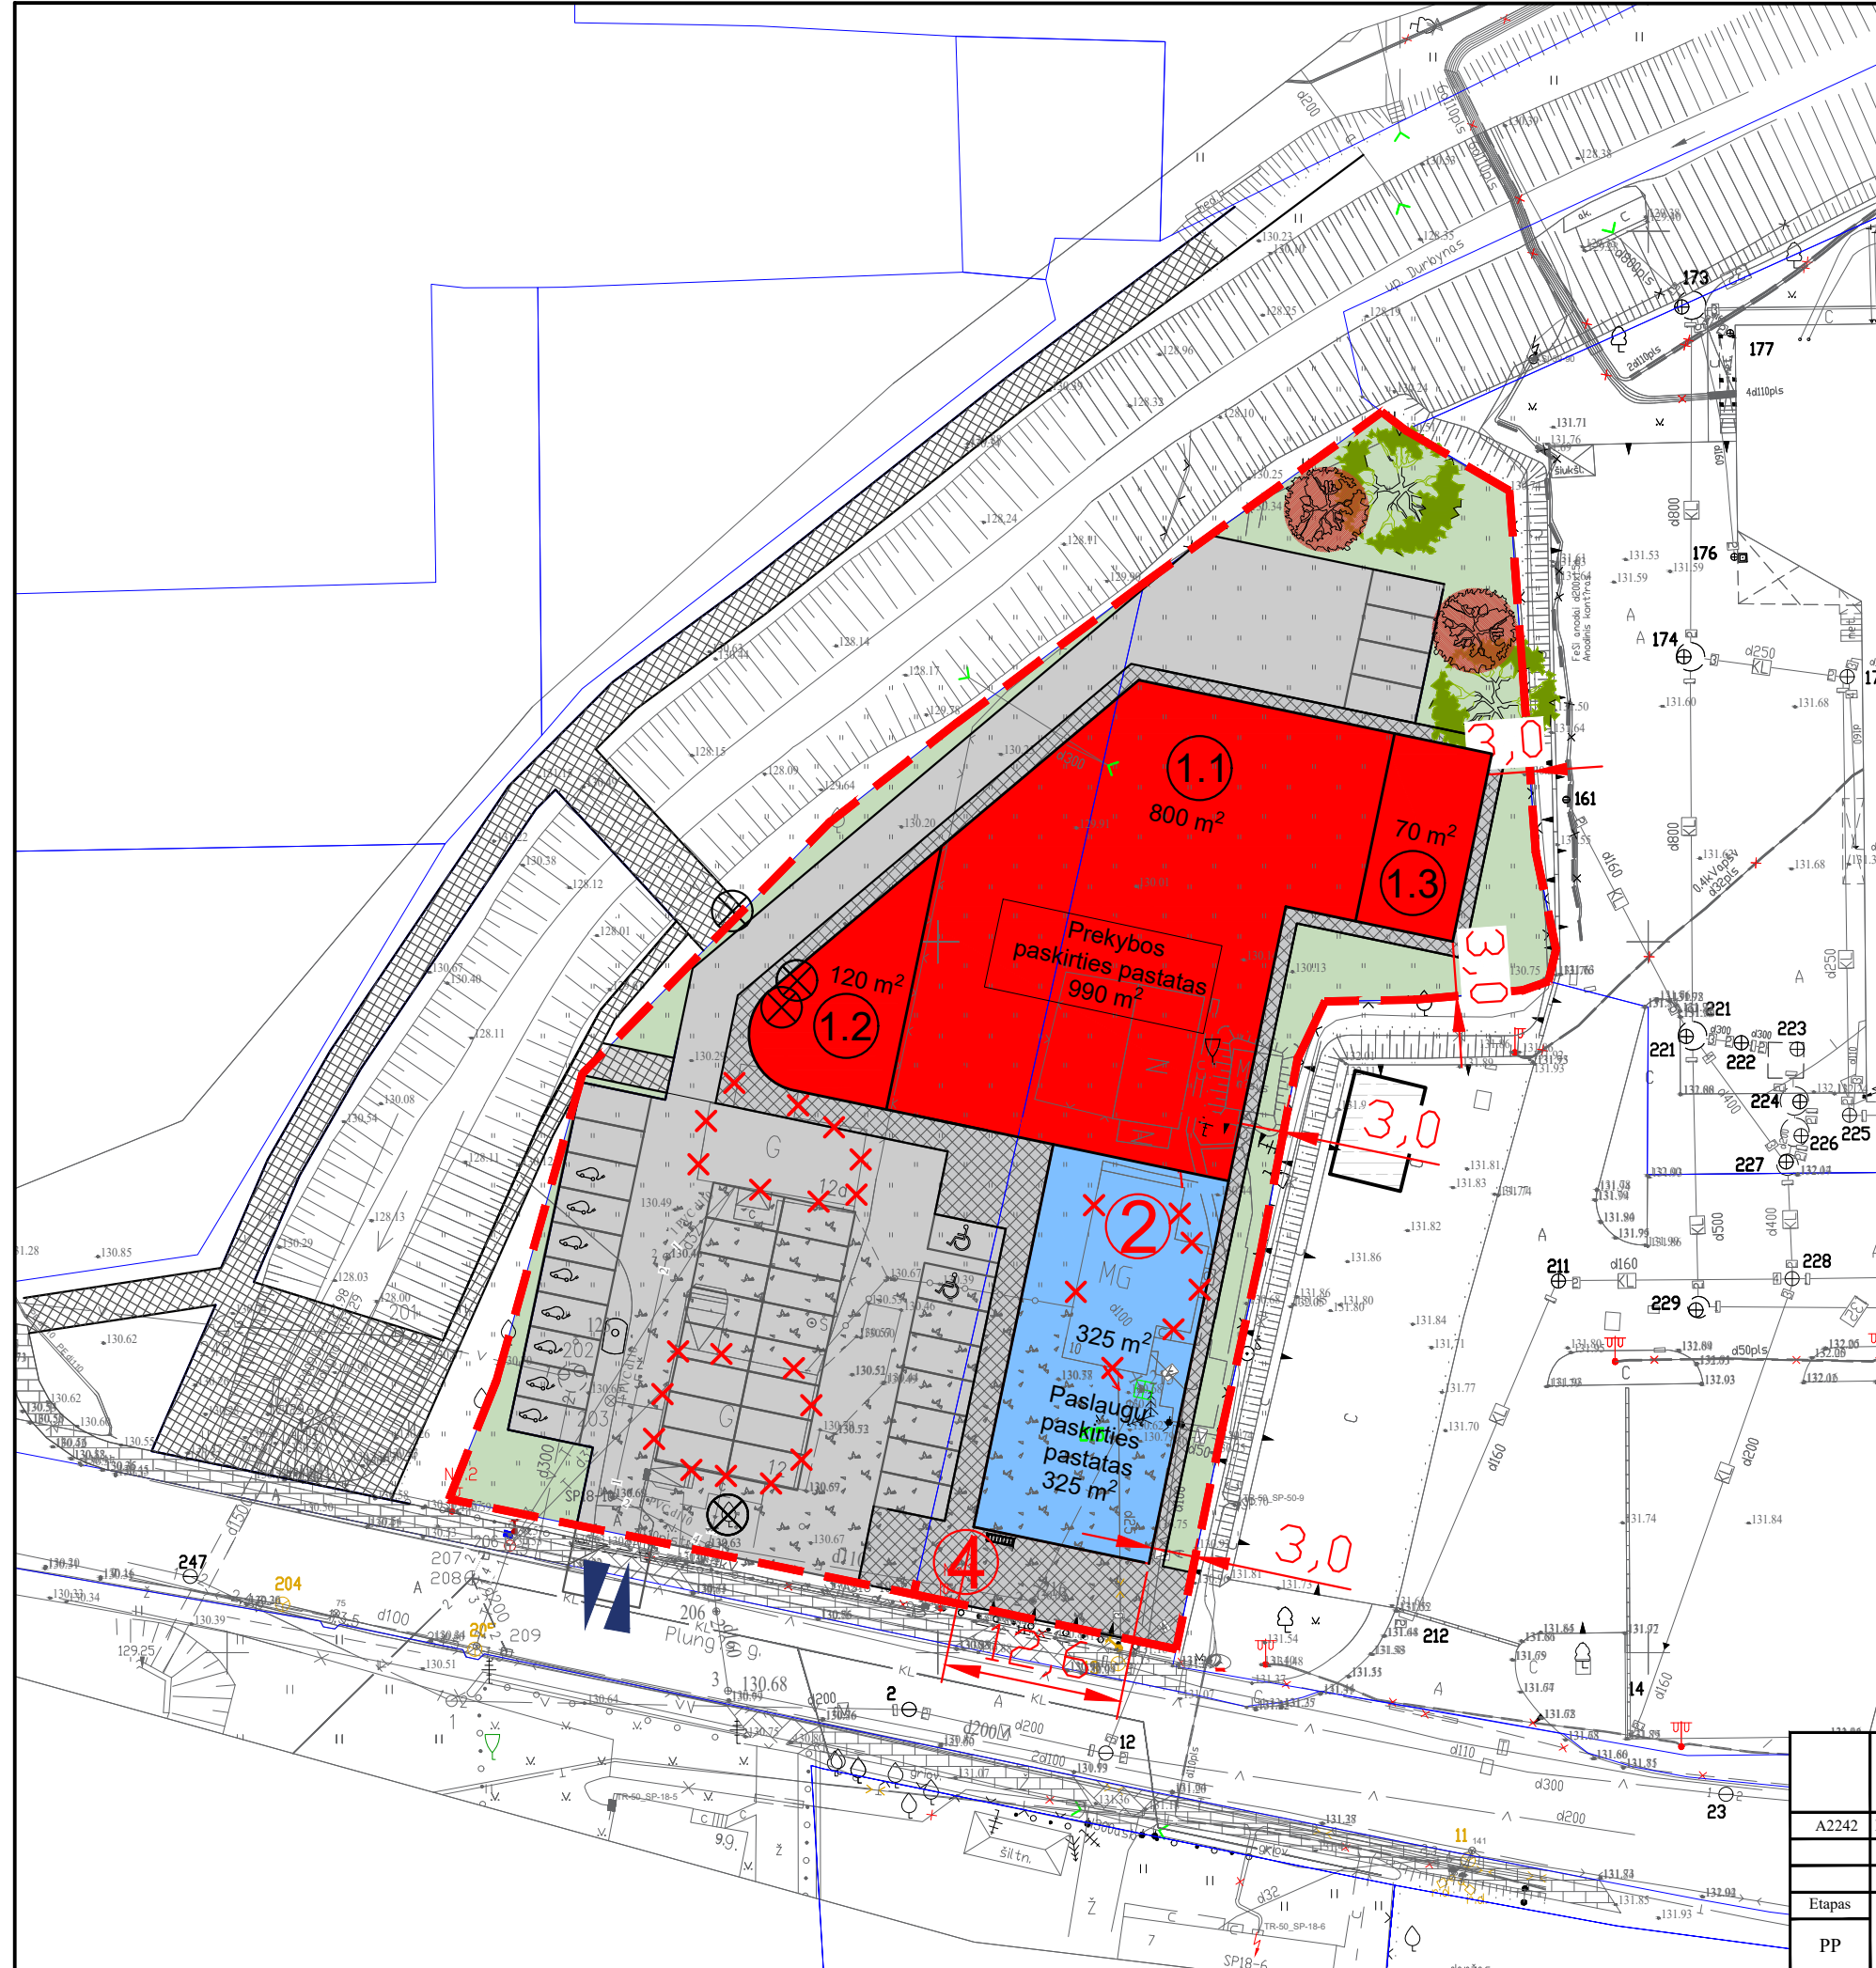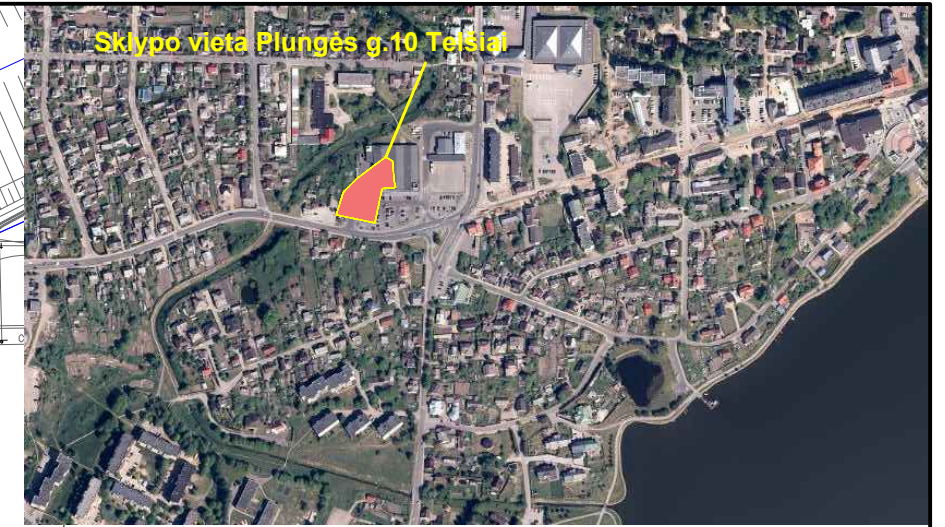





PROJESTA  
GROUP


KVAL. DOK. NR.	 <b>UAB "PROJESTA GROUP"</b>			STATINIO PROJEKTO PAVADINIMAS: GYVENAMOJO NAMO SU PREKYBOS PATALPOMIS (UNIK. NR. 7897-9001-7013) REKONSTRAVIMO Į SUBLOKUOTŲ PREKYBOS IR PASLAUGŲ PASKIRTIES PASTATŲ, PLUNGĖS G. 10, TELŠIUOSE, STATYBOS PROJEKTAS. <b>PROJEKTIŅIAI PASIŪLYMAI</b>		
A2242	PV/PDV	N. Anušauskas	2024	STATINIO NUMERIS IR PAVADINIMAS: (7.3) PREKYBOS PASKIRTIES PASTATAS (7.4) PASLAUGŲ PASKIRTIES PASTATAS		
	Arch.	U. Voveris	2024			
				DOKUMENTO PAVADINIMAS: <b>VIZUALIZACIJOS</b>		LAIDA 0
LT	STATYTOJAS/UŽSAKOVAS: UAB "Skaidora"			DOKUMENTO ŽYMUO: <b>PG-PP-24-02-SA-02</b>		LAPAS 1
						LAPŲ 1

Sklypo vieta Plungės g.10 Telšiai




Sutartiniai žymėjimai:

-  Sklypų ribos (3598 m<sup>2</sup>)  
Plungės g. Telšiai
-  Prekybos paskirties pastatas (~990 m<sup>2</sup>)
-  Paslaugų paskirties pastatas (~325m<sup>2</sup>)
-  Automobilių stovėjimo aikštelė 38vt.
-  Dviračių stovai (7 vt.) ir šunų stovas
-  Projektuojama asfalto danga
-  Projektuojamos trinkelės
-  Projektuojama veja sklype
-  Įėjimas į pastatą lankytojams
-  Tarnybinis įėjimas
-  Įvažiavimas / išvažiavimas į / iš sklypo
-  Sodinami augalai
-  Griaujami pastatai
-  Kertami medžiai, krūmai

		Savanorių pr. 1, Helios City 22 aukštas, Vilnius, Mob. tel: +370 618 736 33	GYVENAMOJO NAMO SU PREKYBOS PATALPOMIS (UNIK. NR. 7897-9001-7013) REKONSTRAVIMO Į SUBLOKUOTŲ PREKYBOS IR PASLAUGŲ PASKIRTIES PASTATŲ, PLUNGĖS G. 10, TELŠIUOSE, STATYBOS PROJEKTAS
A2242	PV/PDV	N. Anušauskas	Brėžinys:
	Arch.	U. Voveris	Sklypo sutvarkymo planas M 1:500
Etapas	Užsakovas:		Dokumento žymuo:
PP	UAB "Skaidora"		PG-PP-24-02-SP-01
			Lapas
			Lapų

Aukšto planas M 1:250

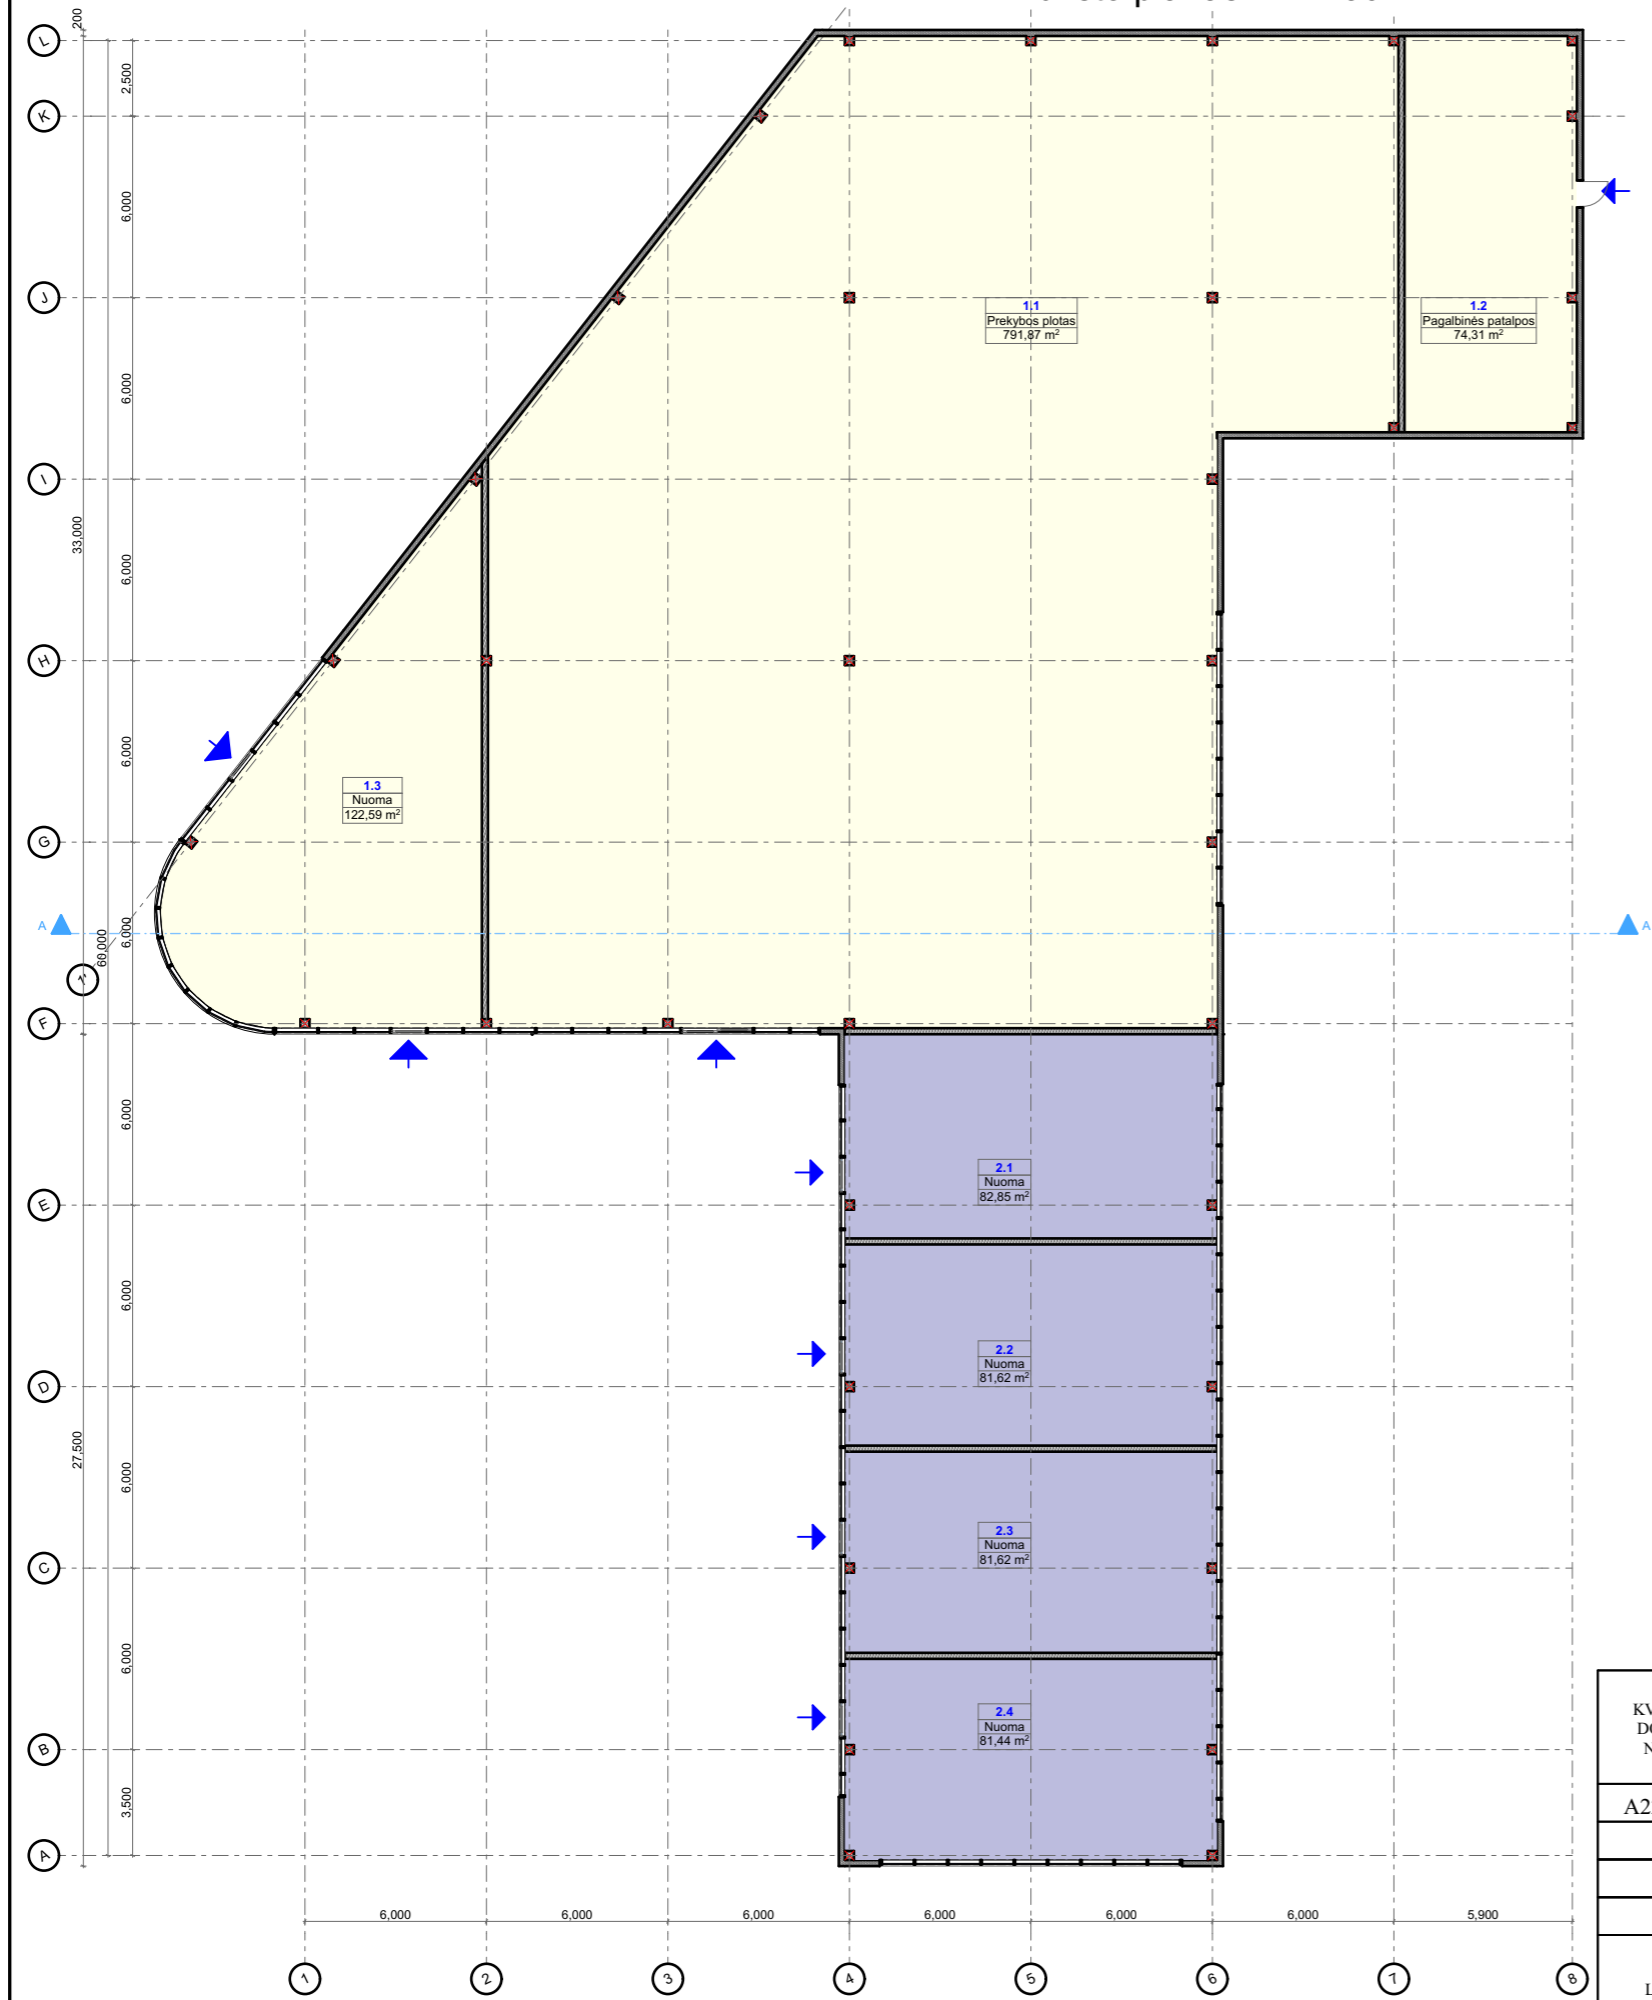


Pirmas etapas  
Nr.1 Prekybos paskirties pastatas



Patalpų eksplikacija		
Nr.	Patalpos pavadinimas	Plotas
1.1	Prekybos plotas	791,87
1.2	Pagalbinės patalpos	74,31
1.3	Nuoma	122,59
		988,77 m <sup>2</sup>

Antras etapas  
Nr.2 Paslaugų paskirties pastatas


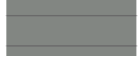

Patalpų eksplikacija		
Nr.	Patalpos pavadinimas	Plotas
2.1	Nuoma	82,85
2.2	Nuoma	81,62
2.3	Nuoma	81,62
2.4	Nuoma	81,44
		327,53 m <sup>2</sup>


Bendras pastatų plotas 1316,30 m<sup>2</sup>



KVAL. DOK. NR.		UAB "PROJESTA GROUP"		STATINIO PROJEKTO PAVADINIMAS: GYVENAMOJO NAMO SU PREKYBOS PATALPOMIS (UNIK. NR. 7897-9001-7013) REKONSTRAVIMO Į SUBLOKUOTŲ PREKYBOS IR PASLAUGŲ PASKIRTIES PASTATŲ, PLUNGĖS G. 10, TELŠIUOSE, STATYBOS PROJEKTAS. <b>PROJEKTIŅIAI PASIŪLYMAI</b>	
				STATINIO NUMERIS IR PAVADINIMAS: (7.3) PREKYBOS PASKIRTIES PASTATAS (7.4) PASLAUGŲ PASKIRTIES PASTATAS	
A2242	PV/PDV	N. Anušauskas	2024	DOKUMENTO PAVADINIMAS:	
	Arch.	U. Voveris	2024	<b>IAUKŠTO PLANAS M1:250</b>	
				DOKUMENTO ŽYMUO:	
				<b>PG-PP-24-02-SA-03</b>	
LT	STATYTOJAS / UŽSAKOVAS: UAB "Skaidora"			LAPAS	LAPŲ
				1	1

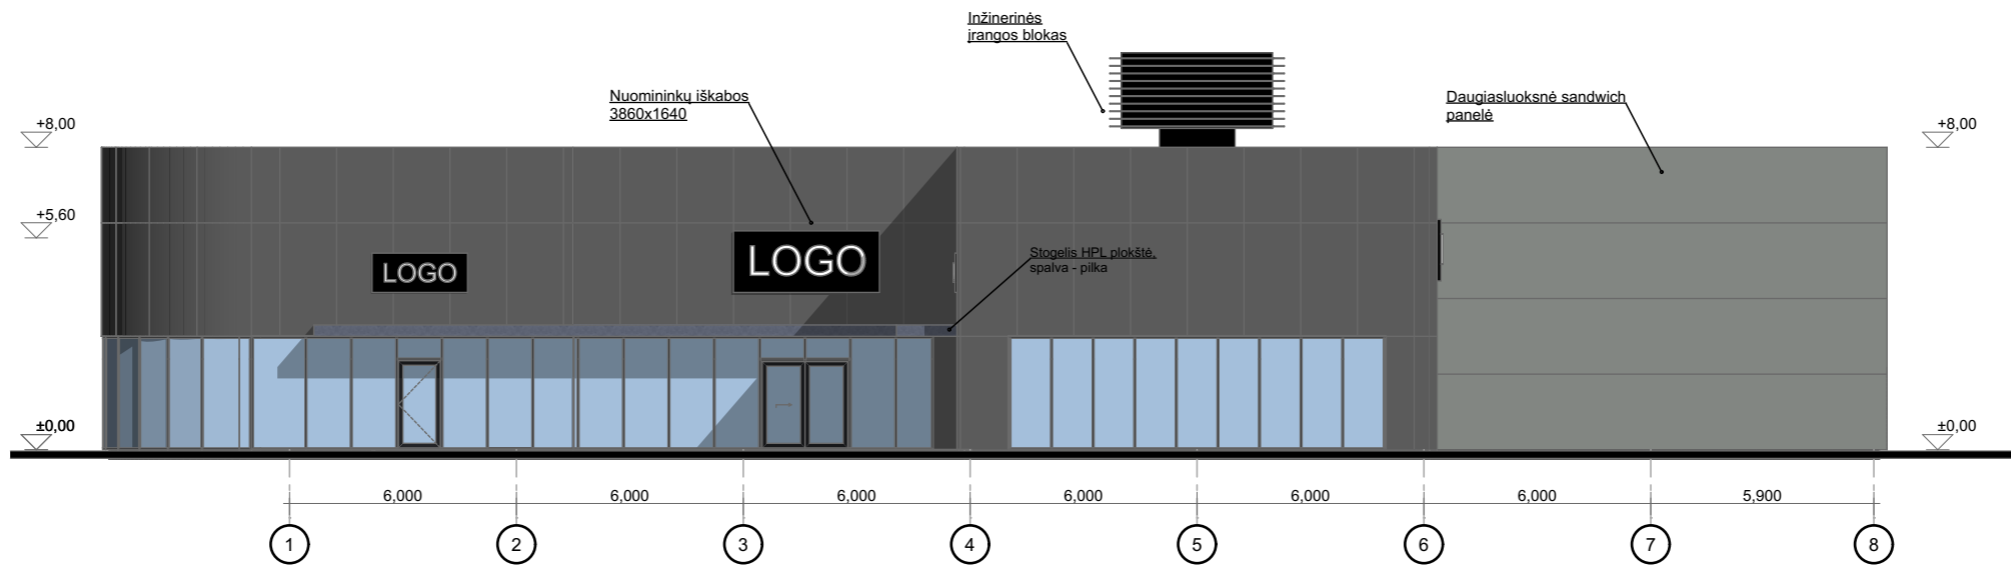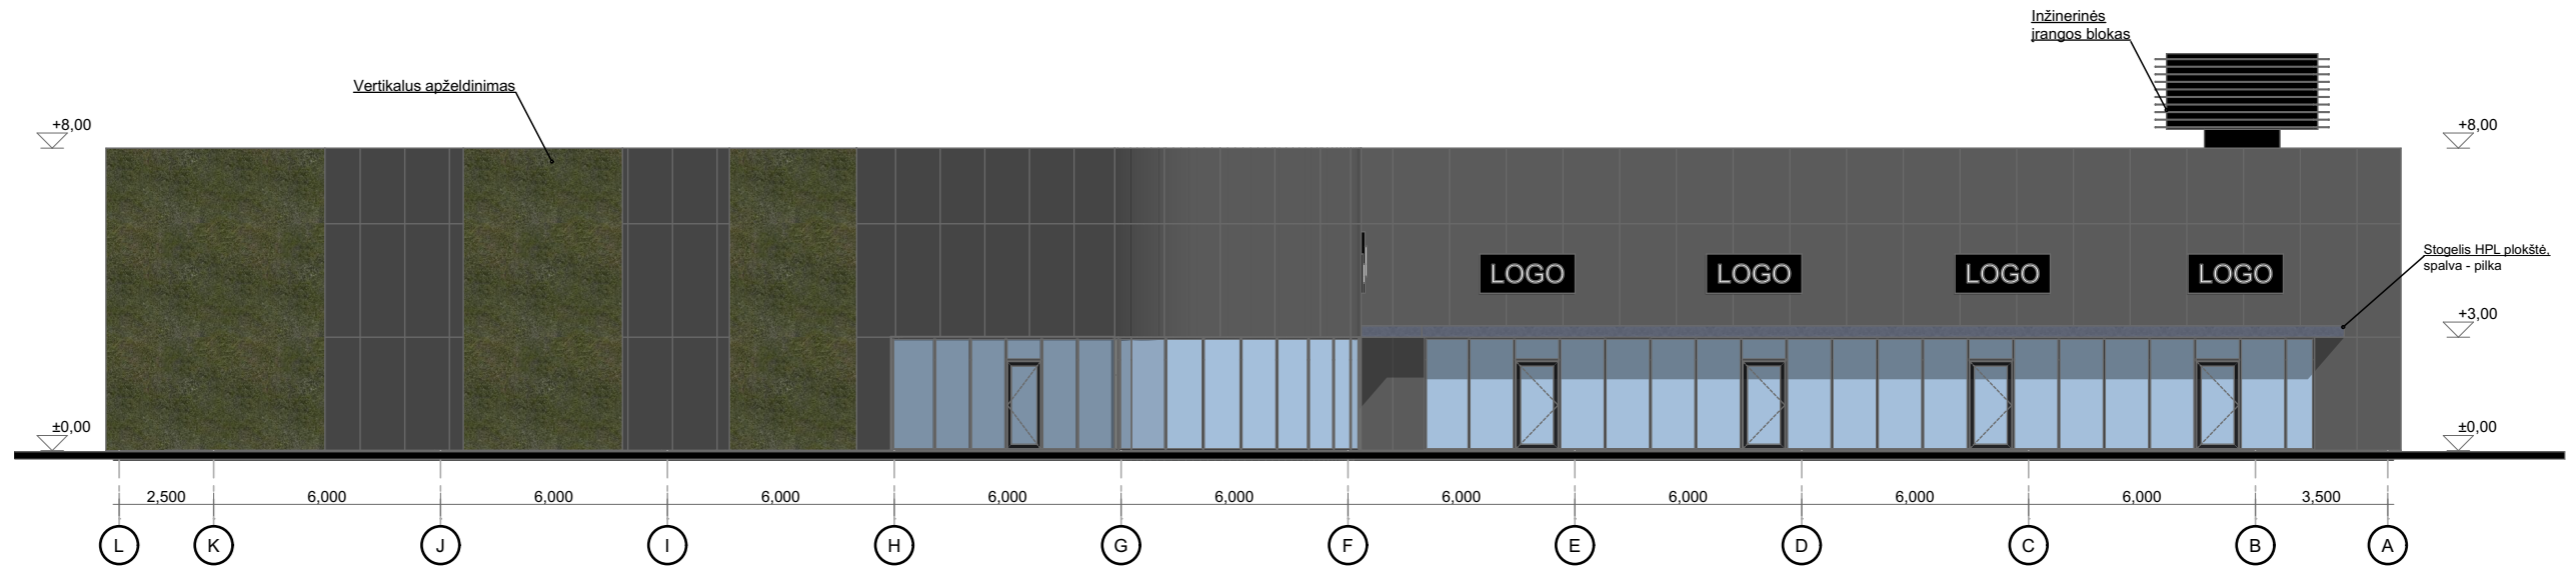




### Fasadų apdaila


-  Fibrocementinių plokščių apdaila Montuojamos ant daugiasluoksnių fasadinių apšiltinimo plokščių
-  Daugiasluoksnės fasadinės plokštės ("sandvich" tipo)
-  Vertikalus apželdinimas

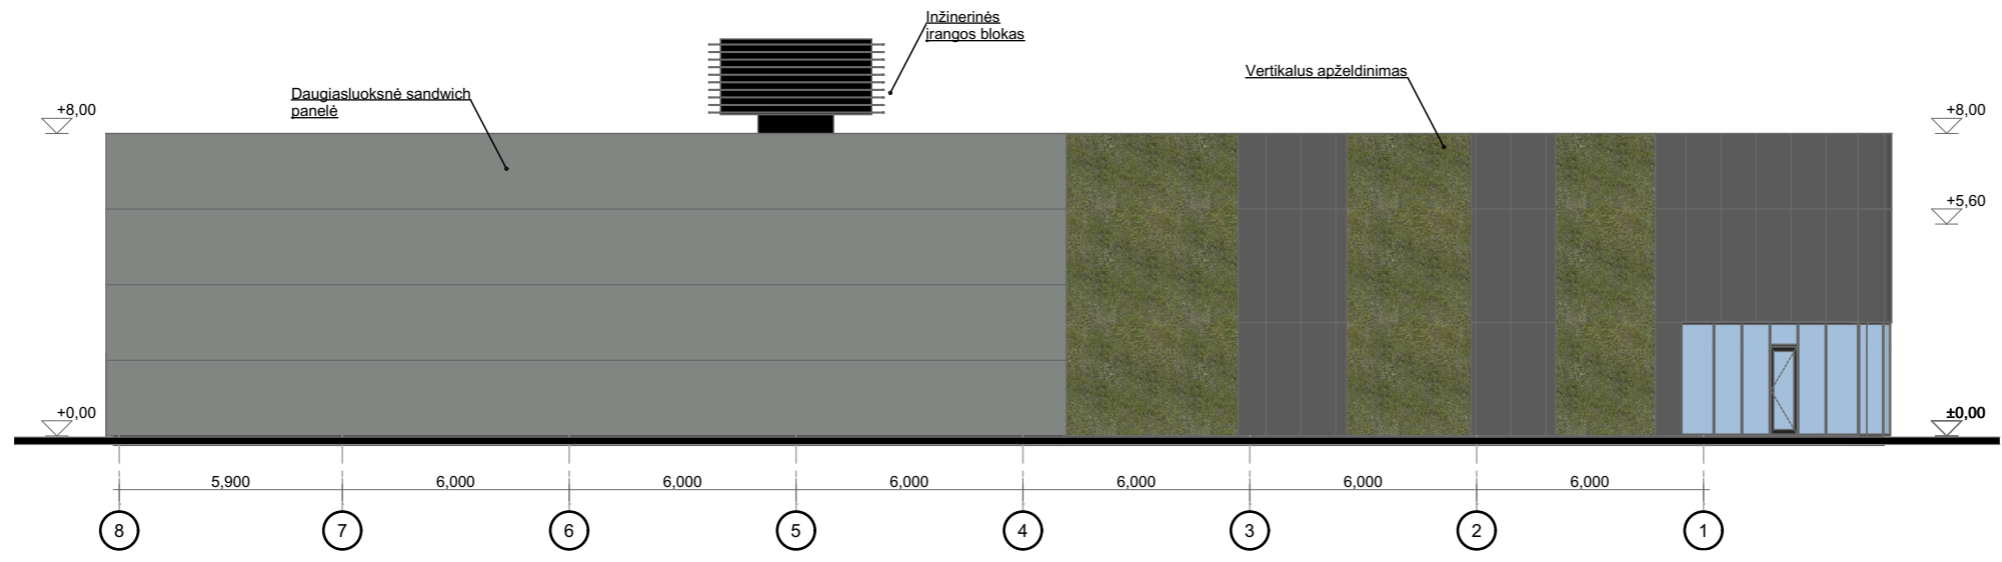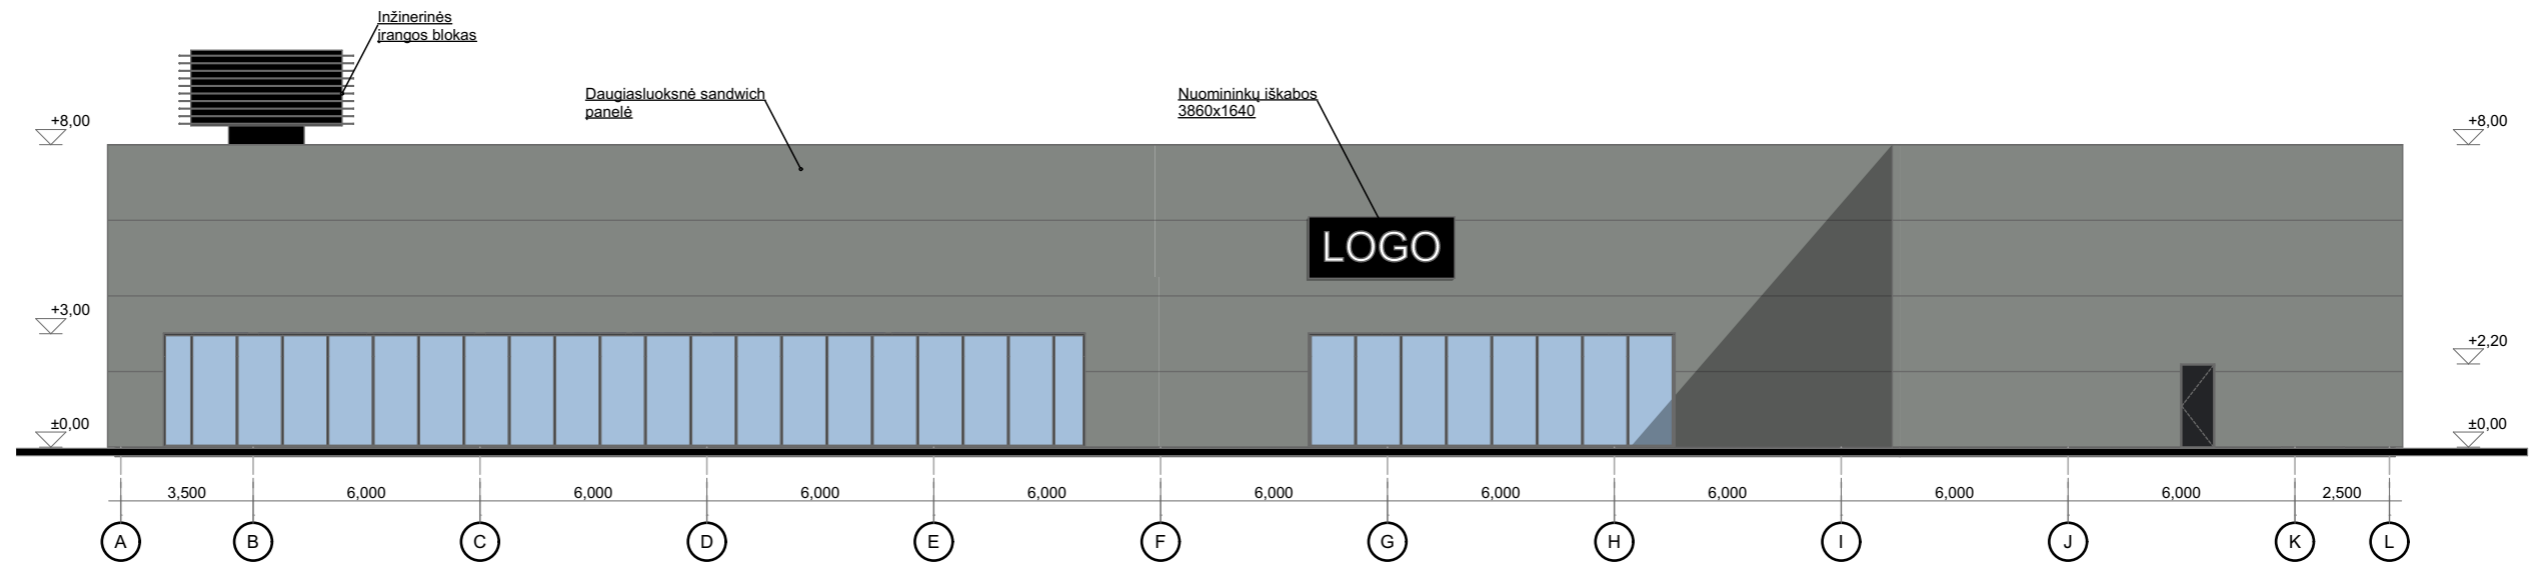
KVAL. DOK. NR.		UAB "PROJESTA GROUP"		STATINIO PROJEKTO PAVADINIMAS: GYVENAMOJO NAMO SU PREKYBOS PATALPOMIS (UNIK. NR. 7897-9001-7013) REKONSTRAVIMO Į SUBLOKUOTŲ PREKYBOS IR PASLAUGŲ PASKIRTIES PASTATŲ, PLUNGĖS G. 10, TELŠIUOSE, STATYBOS PROJEKTAS. <b>PROJEKTIŅIAI PASIŪLYMAI</b>			
				STATINIO NUMERIS IR PAVADINIMAS: (7.3) PREKYBOS PASKIRTIES PASTATAS (7.4) PASLAUGŲ PASKIRTIES PASTATAS			
A2242	PV/PDV	N. Anušauskas	2024	DOKUMENTO PAVADINIMAS: <b>FASADAI 1 M1:200</b>			
	Arch.	U. Voveris	2024				
LT	STATYTOJAS / UŽSAKOVAS: UAB "Skaidora"			DOKUMENTO ŽYMUO: <b>PG-PP-24-02-SA-04</b>		LAPAS	LAPŲ
				1	1		



### Fasadų apdaila

-  Fibrocementinių plokščių apdaila Montuojamos ant daugiasluoksnių fasadinių apšiltinimo plokščių
-  Daugiasluoksniės fasadinės plokštės ("sandwich" tipo)
-  Vertikalus apželdinimas


KVAL. DOK. NR.	 <b>UAB "PROJESTA GROUP"</b>			STATINIO PROJEKTO PAVADINIMAS: GYVENAMOJO NAMO SU PREKYBOS PATALPOMIS (UNIK. NR. 7897-9001-7013) REKONSTRAVIMO Į SUBLOKUOTŲ PREKYBOS IR PASLAUGŲ PASKIRTIES PASTATŲ, PLUNGĖS G. 10, TELŠIUOSE, STATYBOS PROJEKTAS. <b>PROJEKTIŅIAI PASIŪLYMAI</b>		
				STATINIO NUMERIS IR PAVADINIMAS: (7.3) PREKYBOS PASKIRTIES PASTATAS (7.4) PASLAUGŲ PASKIRTIES PASTATAS		
A2242	PV/PDV	N. Anušauskas	2024	DOKUMENTO PAVADINIMAS: <b>FASADAI 2 M1:200</b>		
	Arch.	U. Voveris	2024	DOKUMENTO ŽYMUO: <b>PG-PP-24-02-SA-05</b>		
LT	STATYTOJAS / UŽSAKOVAS: UAB "Skaidora"			LAPAS	LAPŲ	
				1	1	

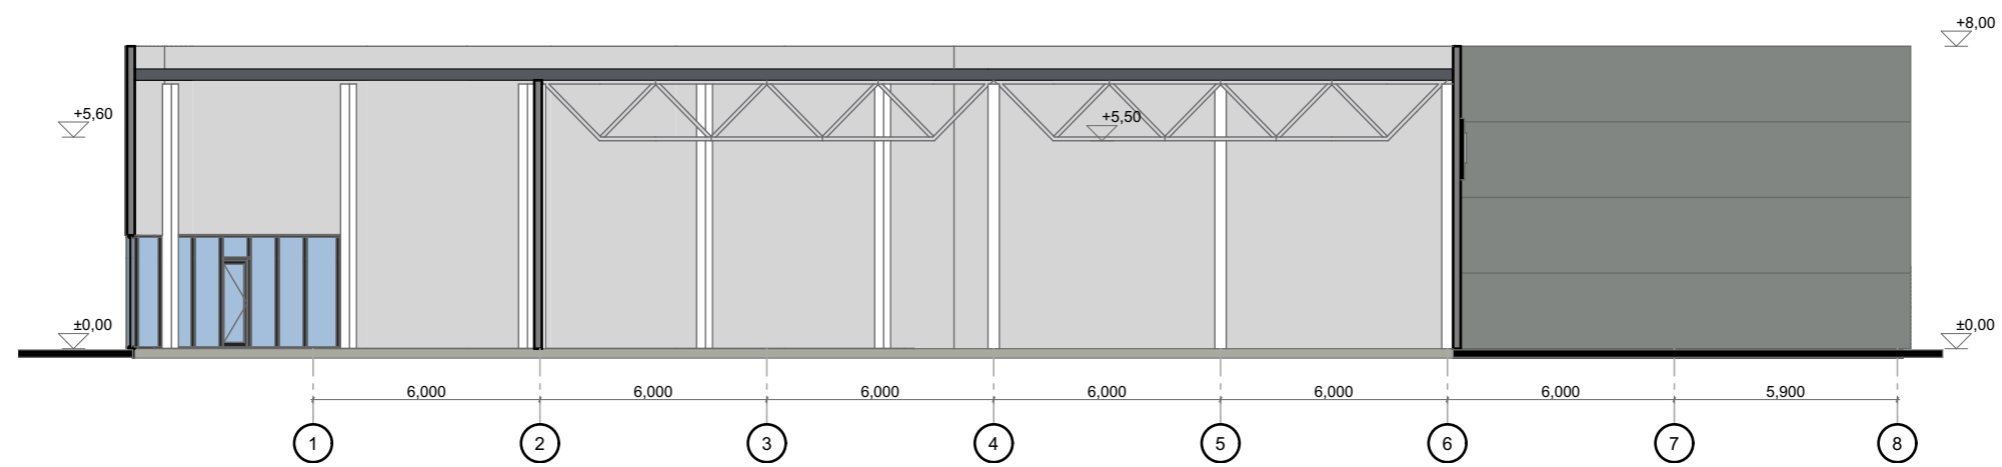


Pjūvis A-A

KVAL. DOK. NR.	 <b>UAB "PROJESTA GROUP"</b>			STATINIO PROJEKTO PAVADINIMAS: GYVENAMOJO NAMO SU PREKYBOS PATALPOMIS(UNIK. NR. 7897-9001-7013) REKONSTRAVIMO Į SUBLOKUOTŲ PREKYBOS IR PASLAUGŲ PASKIRTIES PASTATŲ, PLUNGĖS G. 10, TELŠIUOSE, STATYBOS PROJEKTAS. <b>PROJEKTINIAI PASIŪLYMAI</b>				
				A2242	PV/PDV	N. Anušauskas	2024	STATINIO NUMERIS IR PAVADINIMAS: (7.3) PREKYBOS PASKIRTIES PASTATAS (7.4) PASLAUGŲ PASKIRTIES PASTATAS
	Arch.	U. Voveris	2024	DOKUMENTO PAVADINIMAS: <b>PJŪVIS A-A M1:250</b>			LAI DA 0	
LT	STATYTOJAS/ŪŽSAKOVAS: UAB "Skaidora"			DOKUMENTO ŽYMUO: <b>PG-PP-24-02-SA-06</b>			LAPAS 1	LAPŲ 1

Stogo planas M 1:250

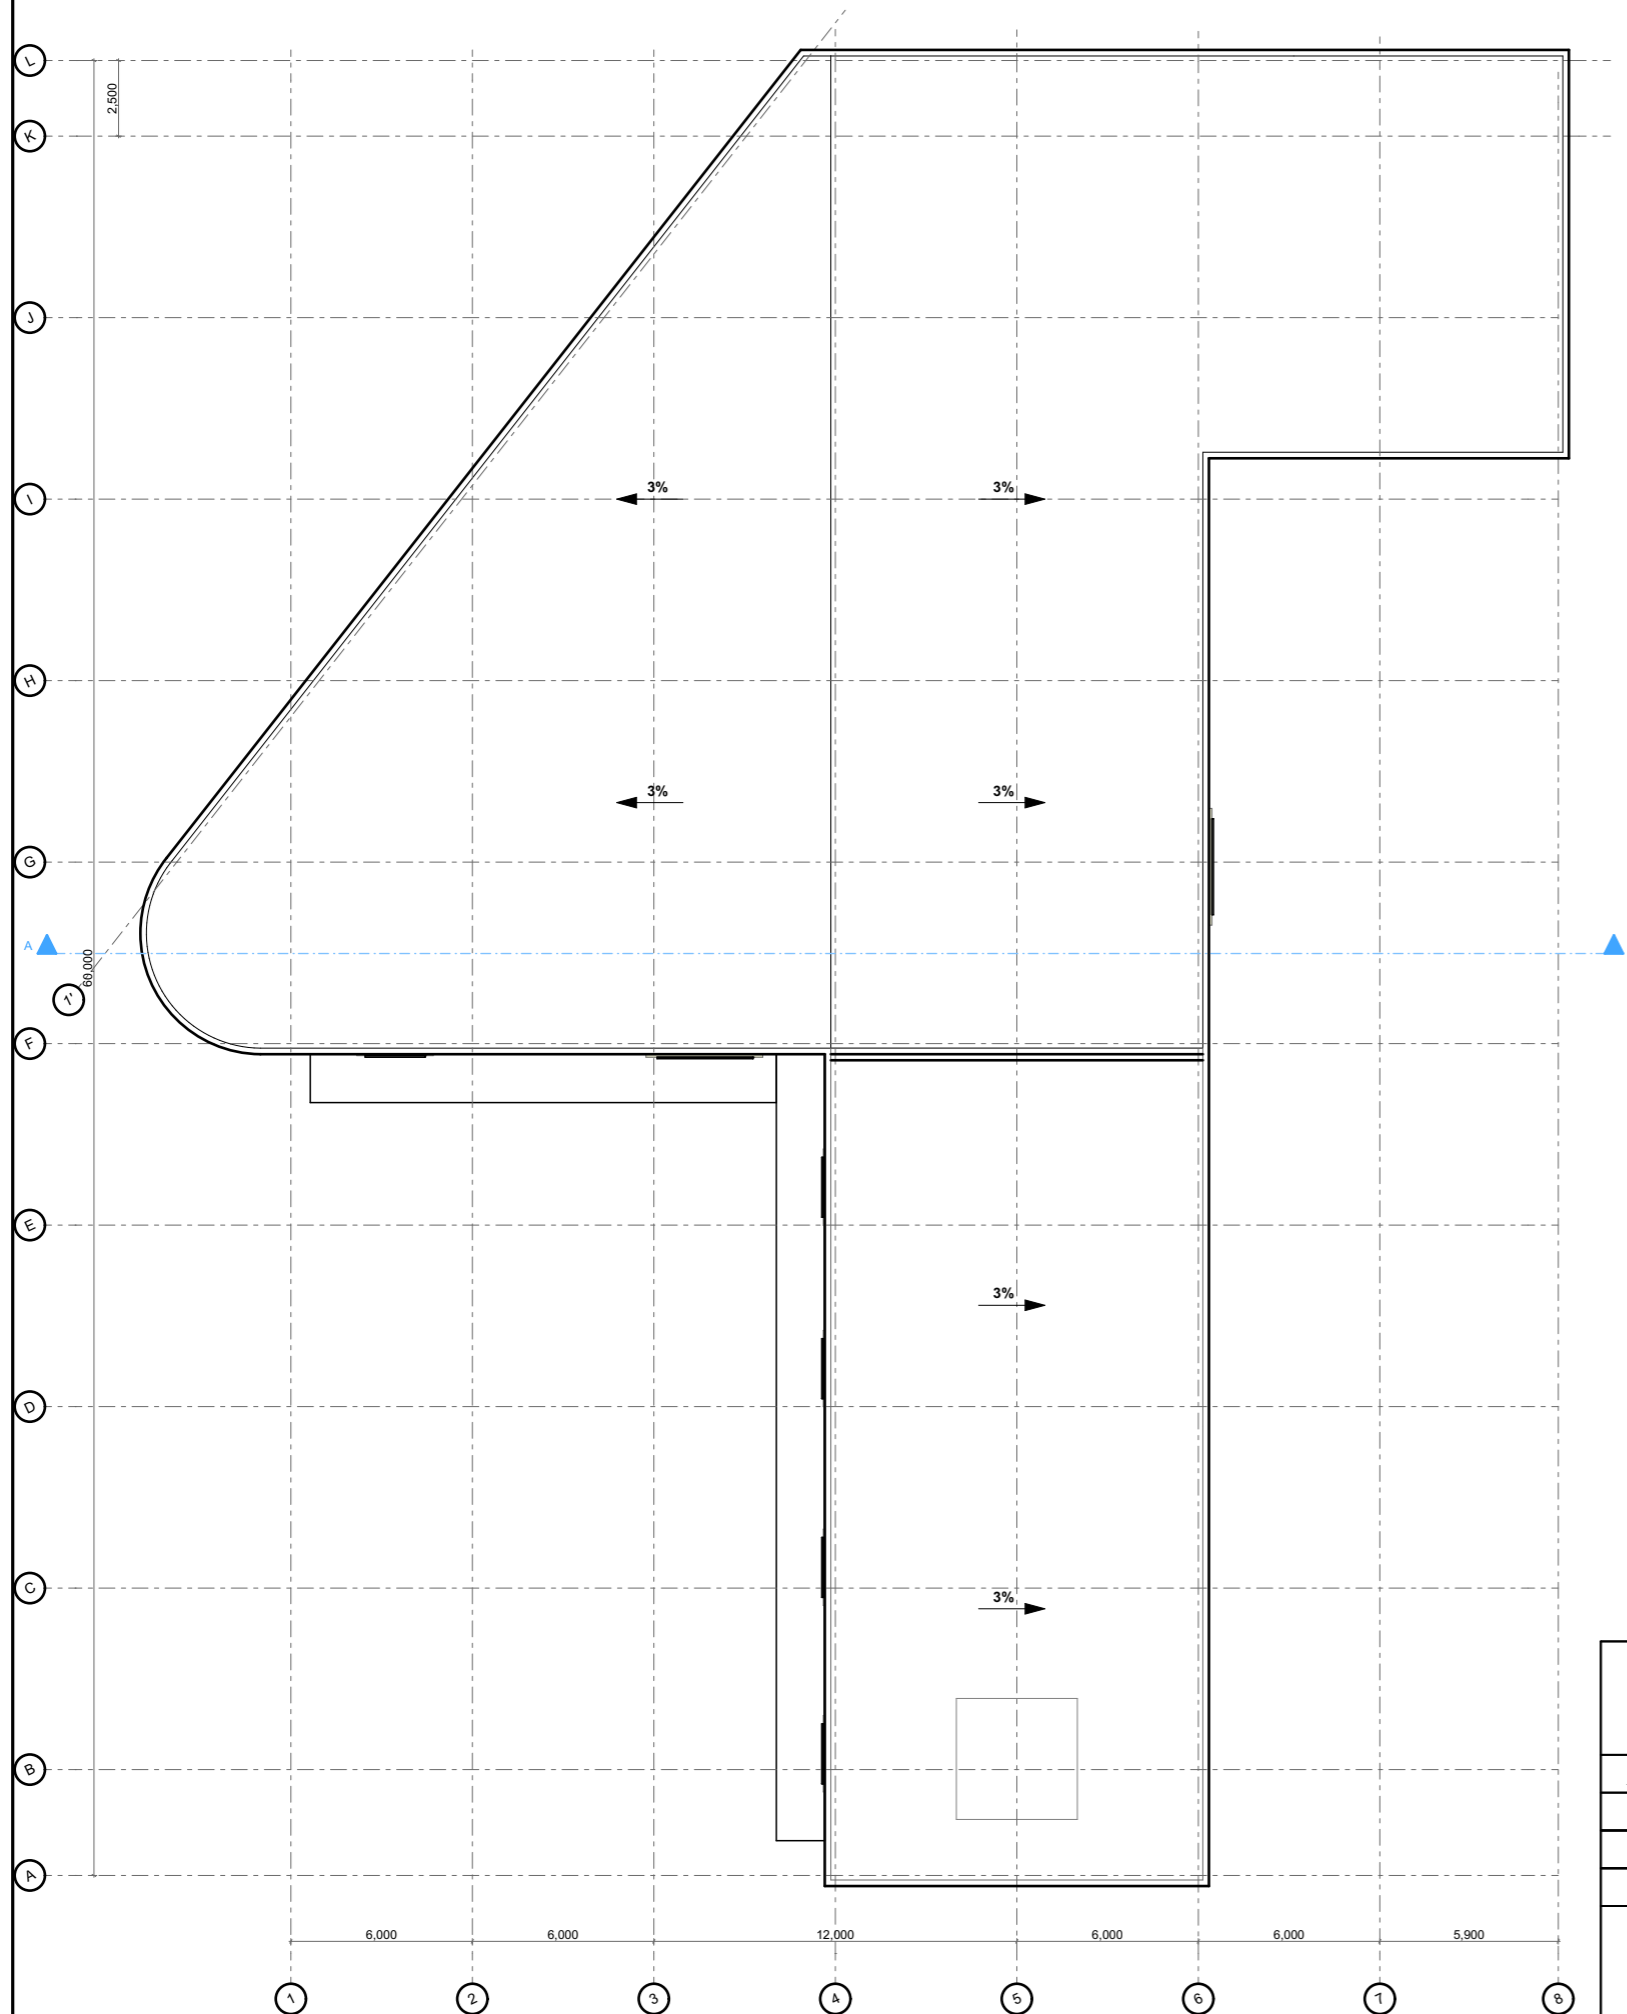

KVAL. DOK. NR.	 <b>UAB "PROJESTA GROUP"</b>			STATINIO PROJEKTO PAVADINIMAS: GYVENAMOJO NAMO SU PREKYBOS PATALPOMIS (UNIK. NR. 7897-9001-7013) REKONSTRAVIMO Į SUBLOKUOTŲ PREKYBOS IR PASLAUGŲ PASKIRTIES PASTATŲ, PLUNGĖS G. 10, TELŠIUOSE, STATYBOS PROJEKTAS. <b>PROJEKTIŅIAI PASIŪLYMAI</b>		
	A2242	PV/PDV	N. Anušauskas	2024	STATINIO NUMERIS IR PAVADINIMAS: (7.3) PREKYBOS PASKIRTIES PASTATAS (7.4) PASLAUGŲ PASKIRTIES PASTATAS	
	Arch.	U. Voveris	2024	DOKUMENTO PAVADINIMAS: <b>STOGO PLANAS M1:250</b>		
				DOKUMENTO ŽYMUO: <b>PG-PP-24-02-SA-07</b>		LAIDA 0
LT	STATYTOJAS / UŽSAKOVAS: UAB "Skaidora"			DOKUMENTO ŽYMUO: <b>PG-PP-24-02-SA-07</b>		LAPAS 1
						LAPŲ 1