
Planšetas Nr. 1

DEGAIČIŲ DVARO PARKAS

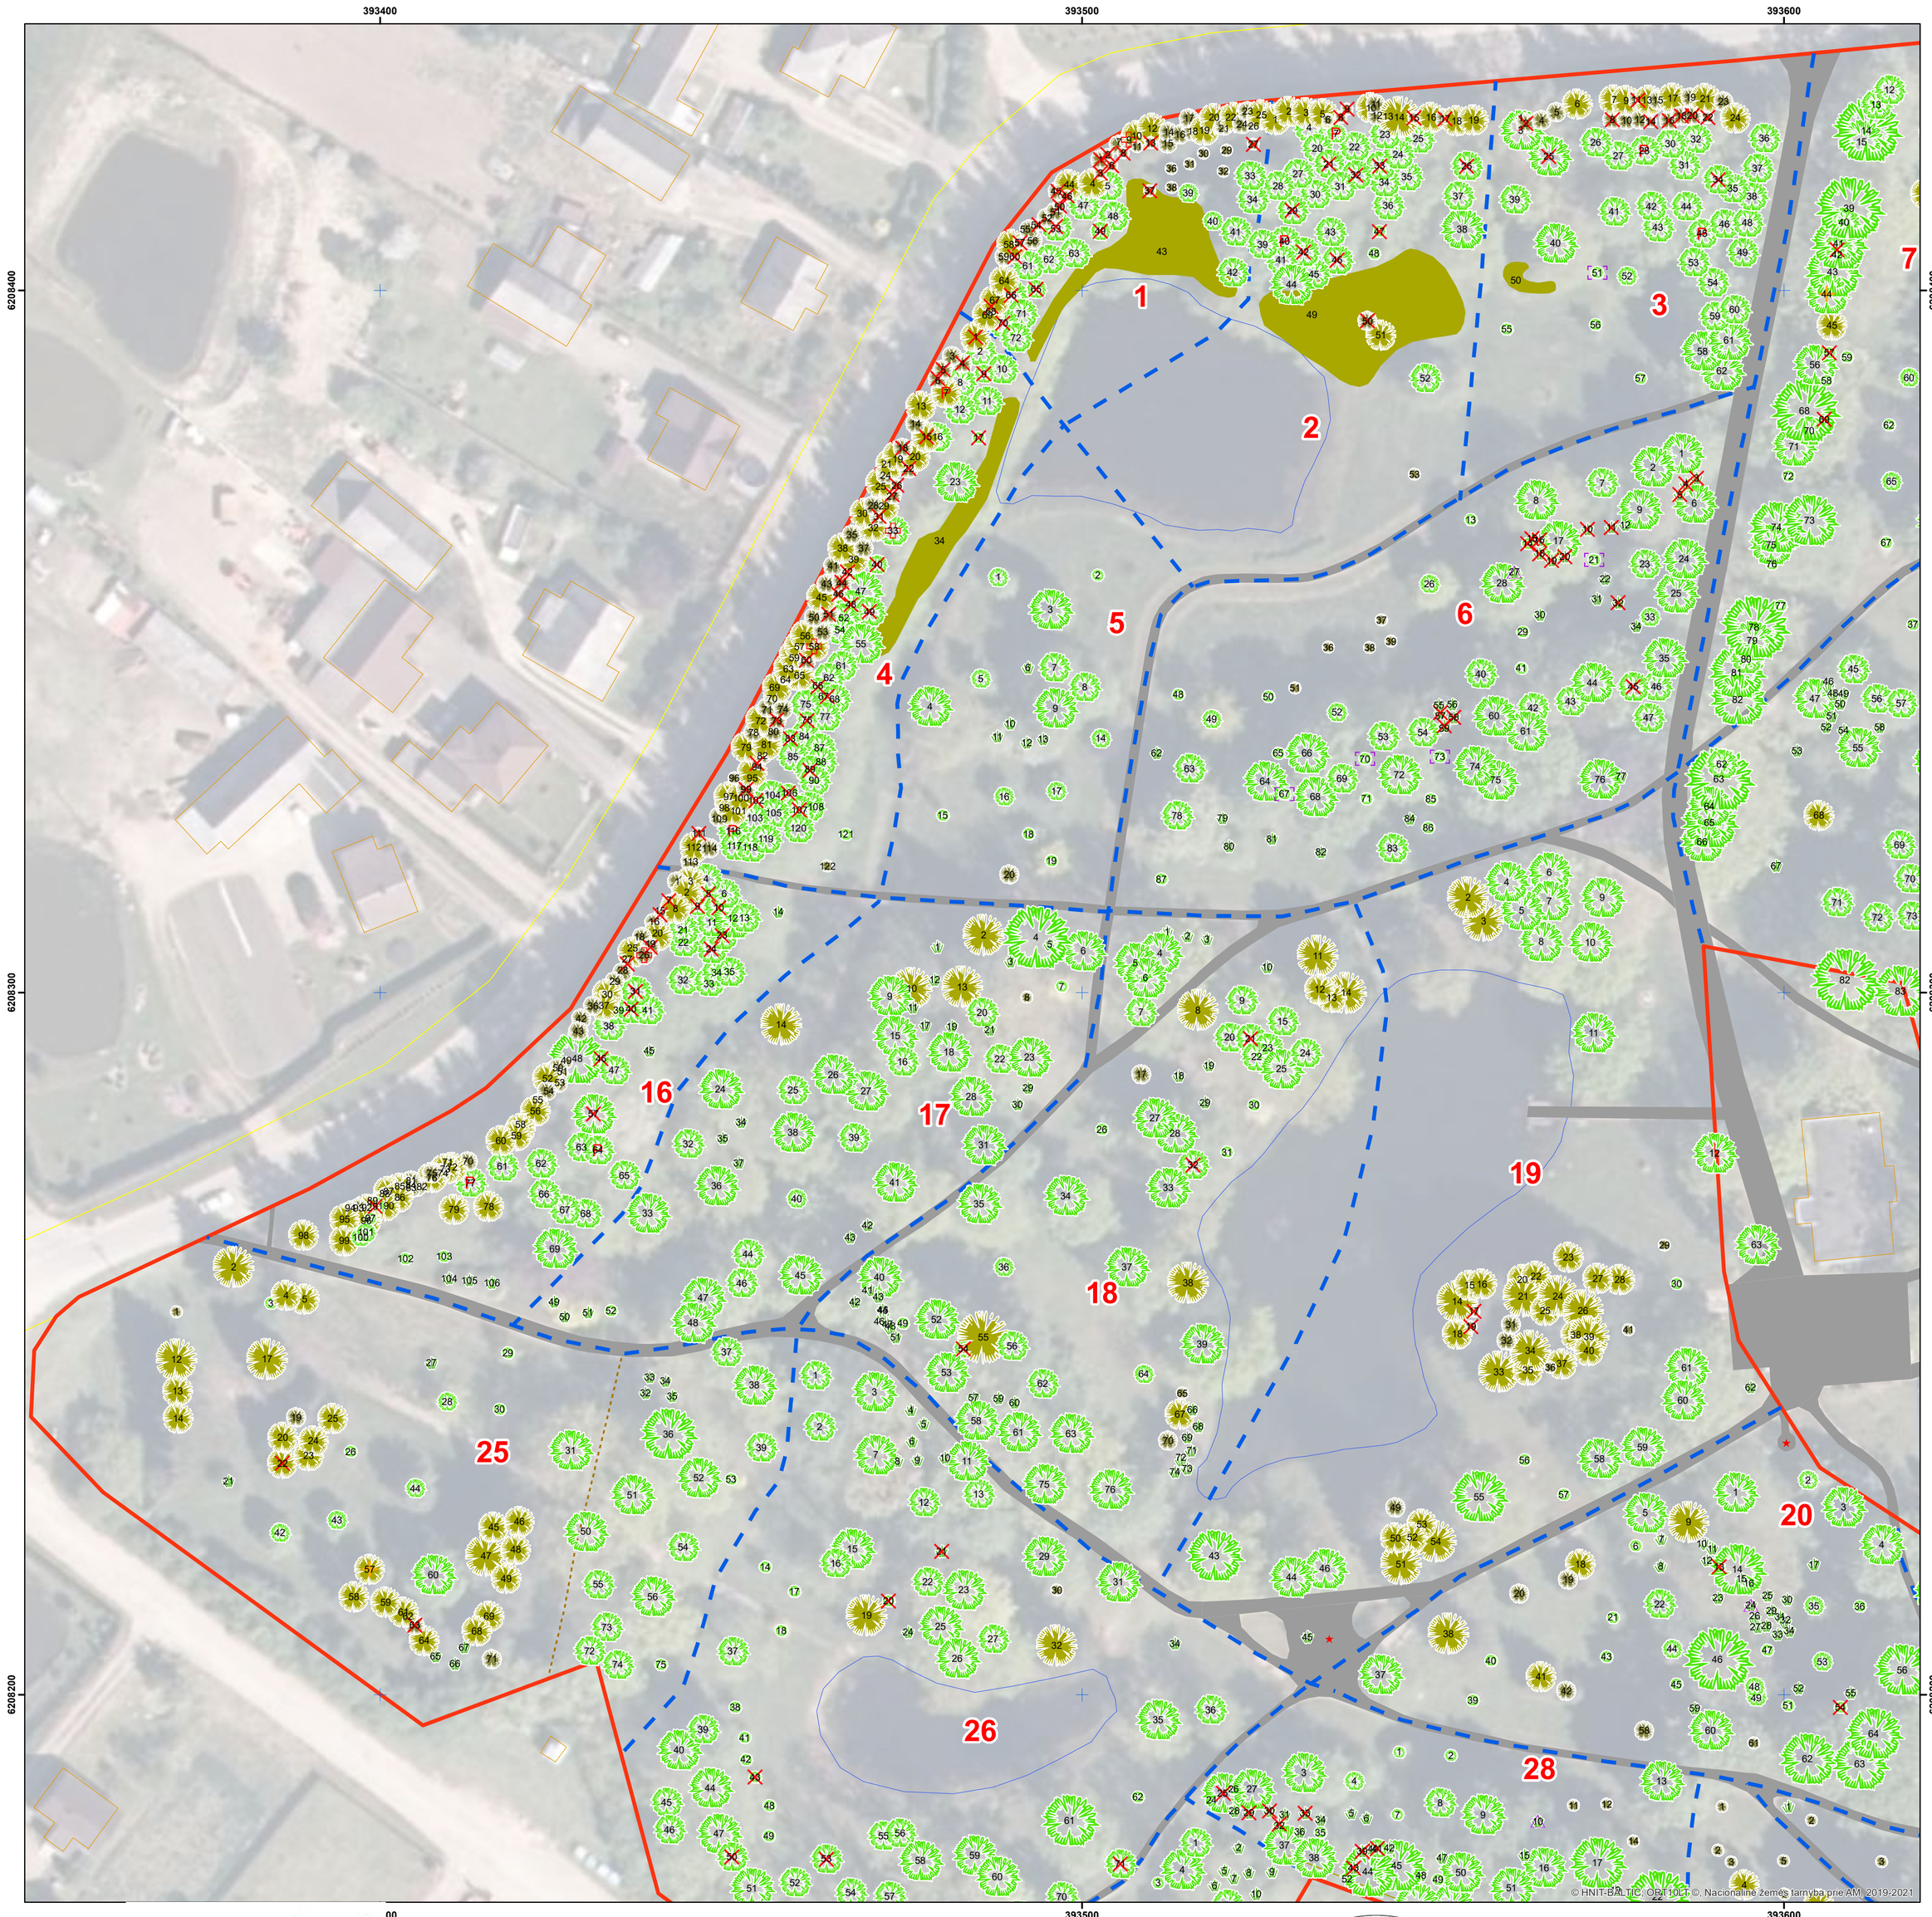

GIS-Centras

M 1 : 500

UAB „Želdynų vizija“

UAB „Želdynų vizija", 2024

Projekto vadovas dr. Julius Bačkaitis