
Planšetas Nr. 2

DEGAIČIŲ DVARO PARKAS

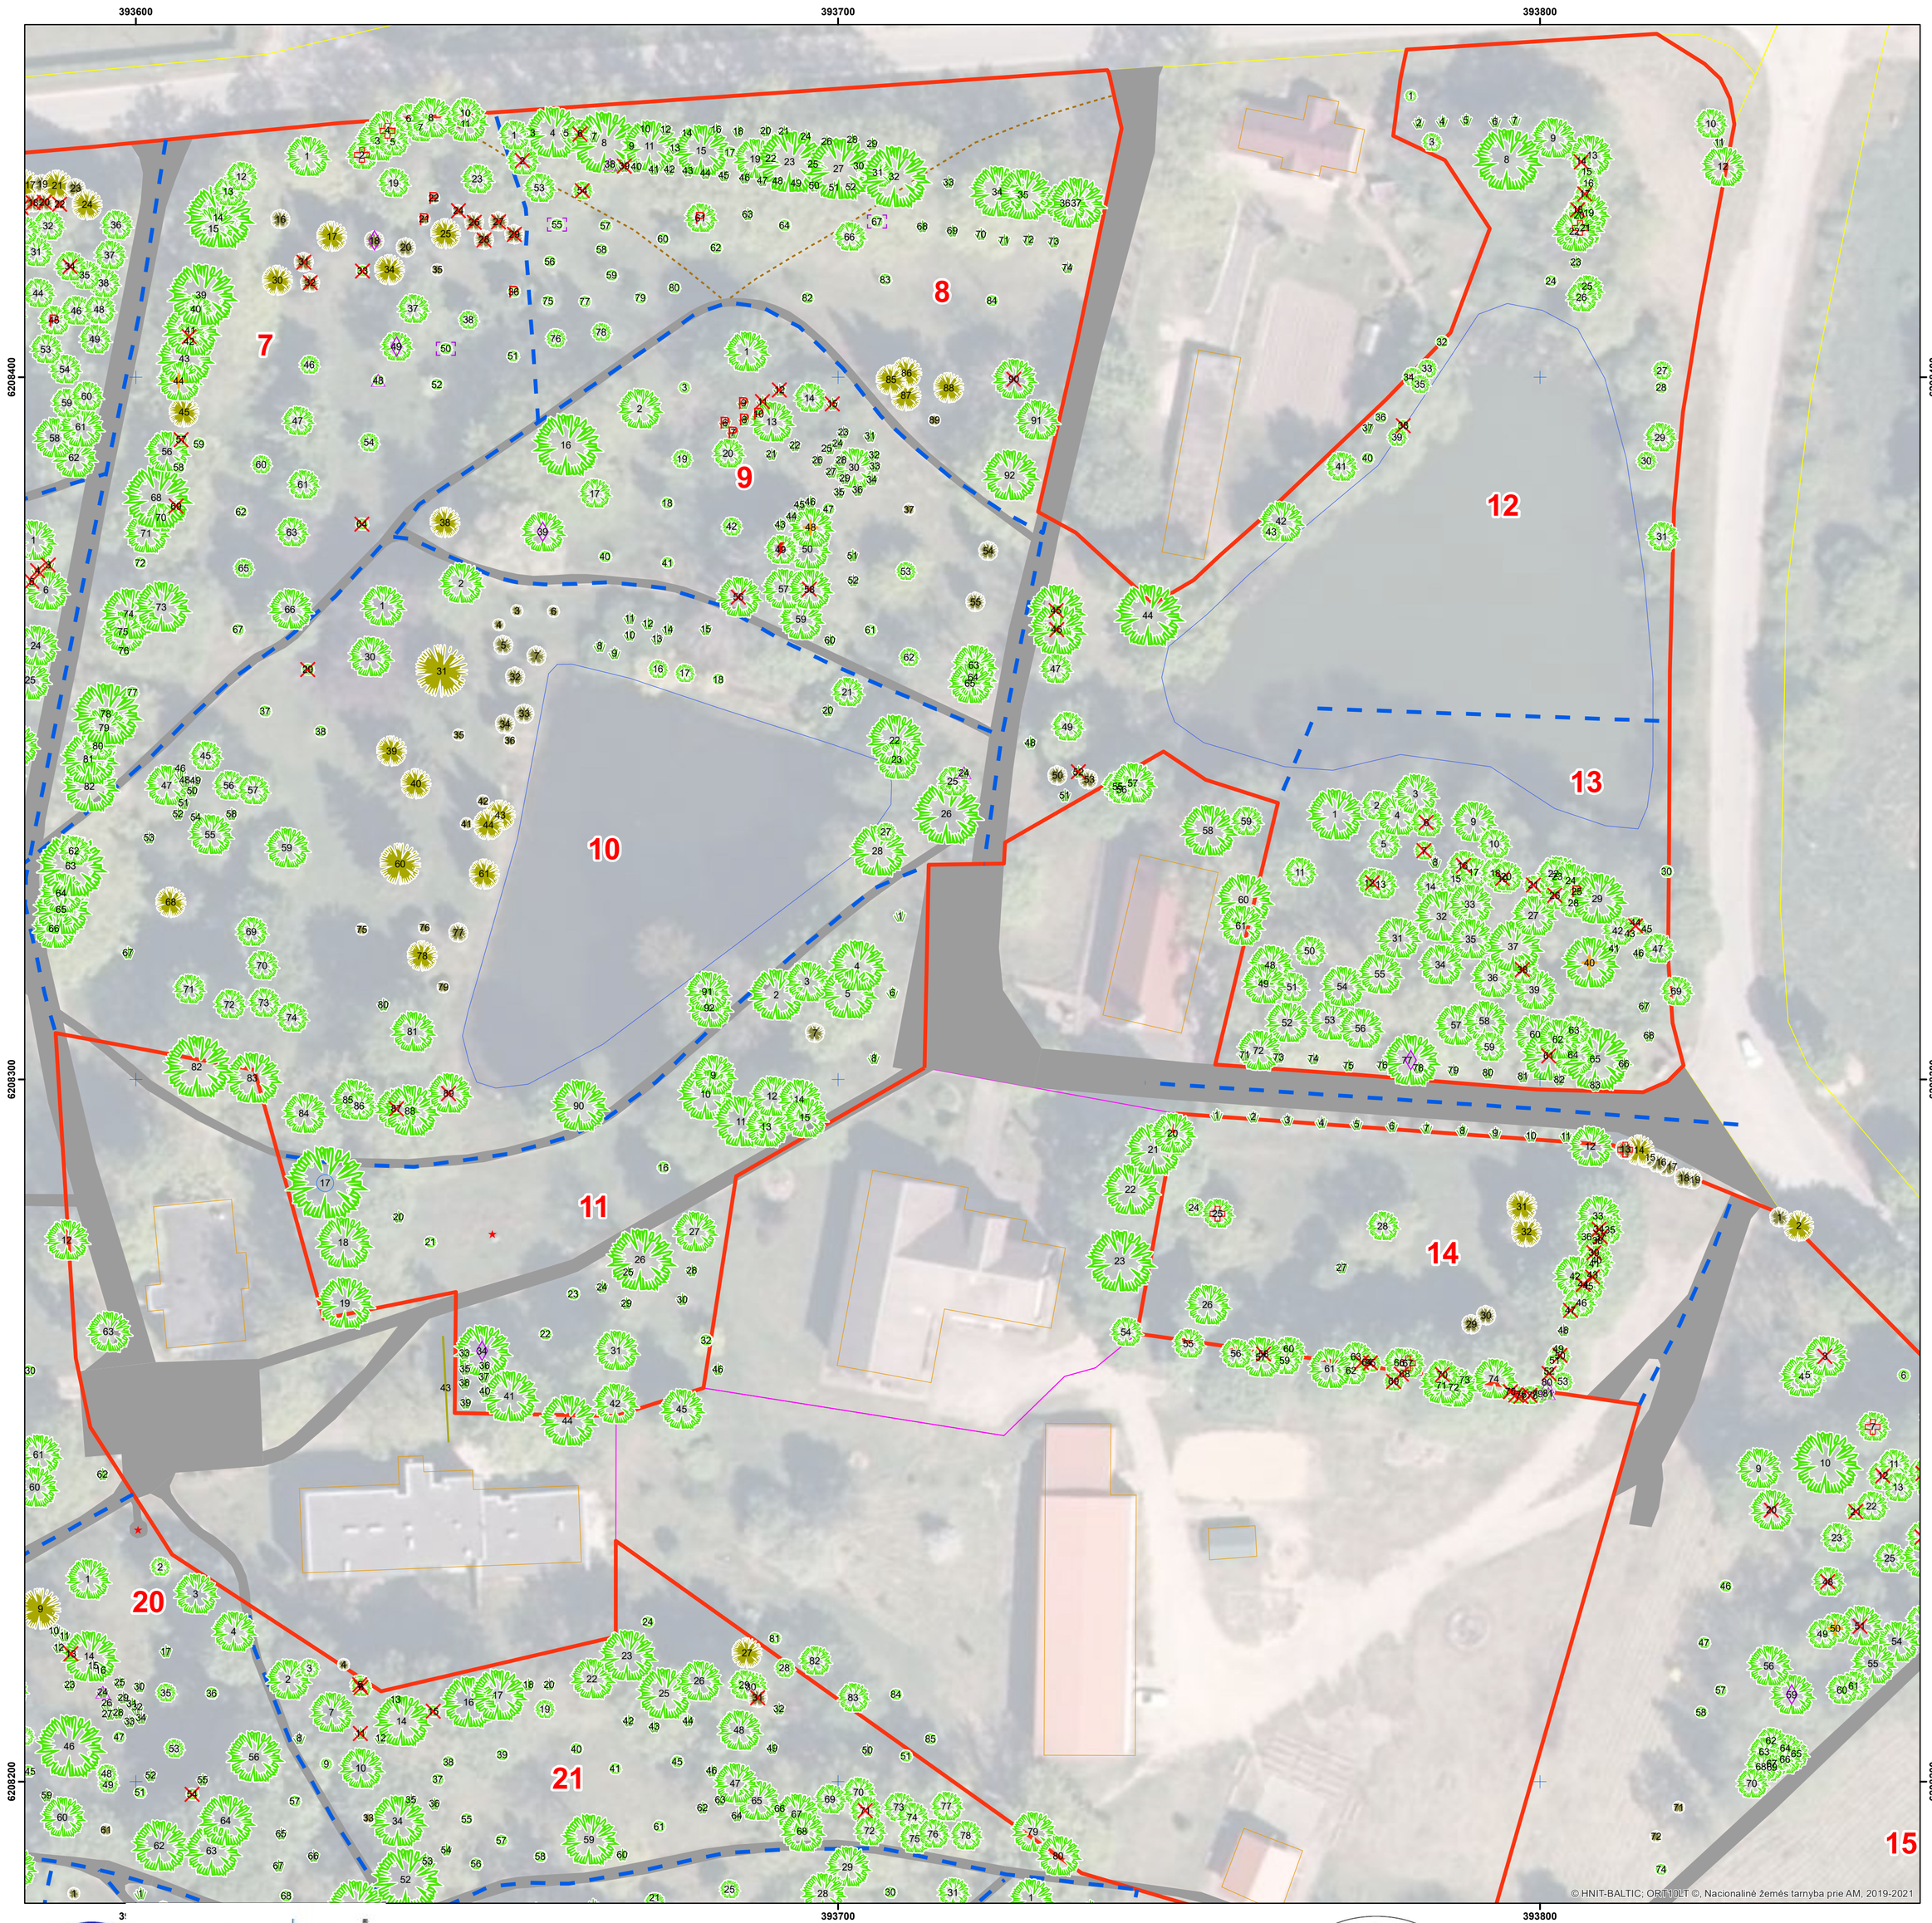

GIS-Centras

M 1 : 500

UAB „Želdynų vizija“

UAB ,,Želdynų vizija", 2024

Projekto vadovas dr. Julius Bačkaitis