
Planšetas Nr. 4

DEGAIČIŲ DVARO PARKAS

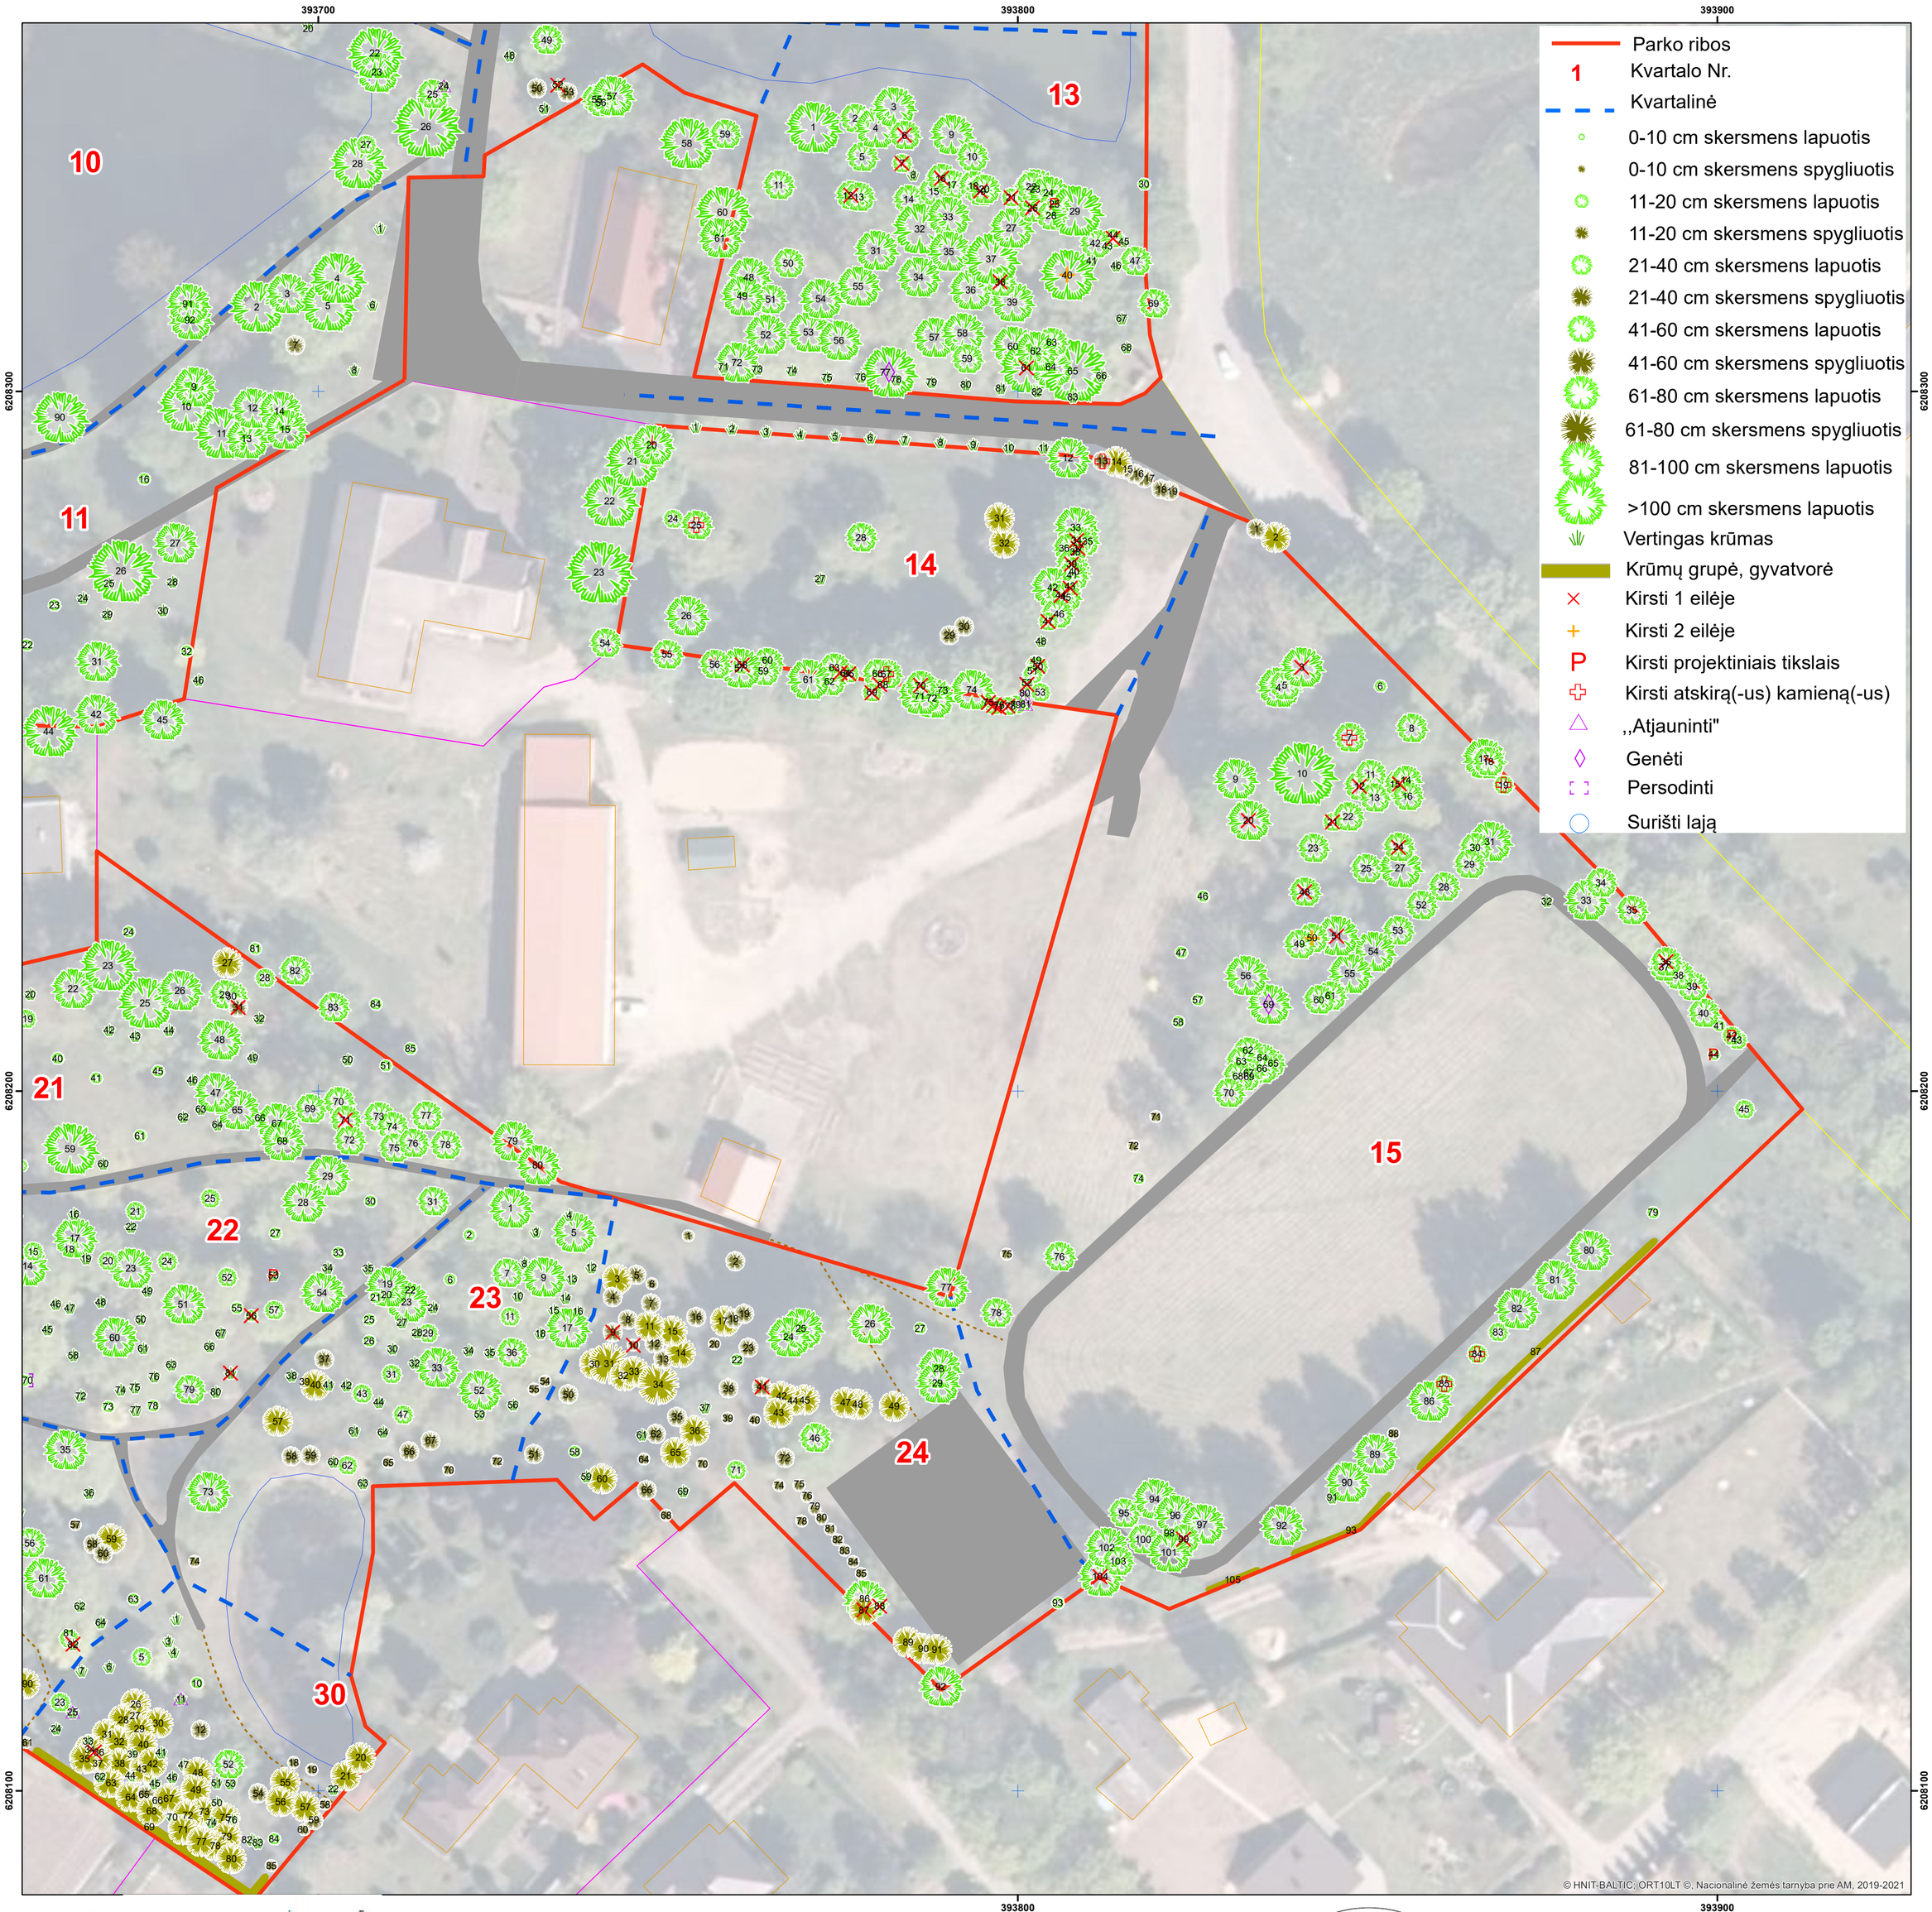

© HNIT-BALTIC, ORT10LT ©, Nacionalinė žemės tarnyba prie AM, 2019-2021

GIS-Centras

M 1 : 500

UAB „Želdynų vizija“

UAB ,,Želdynų vizija", 2024

Projekto vadovas dr. Julius Bačkaitis