


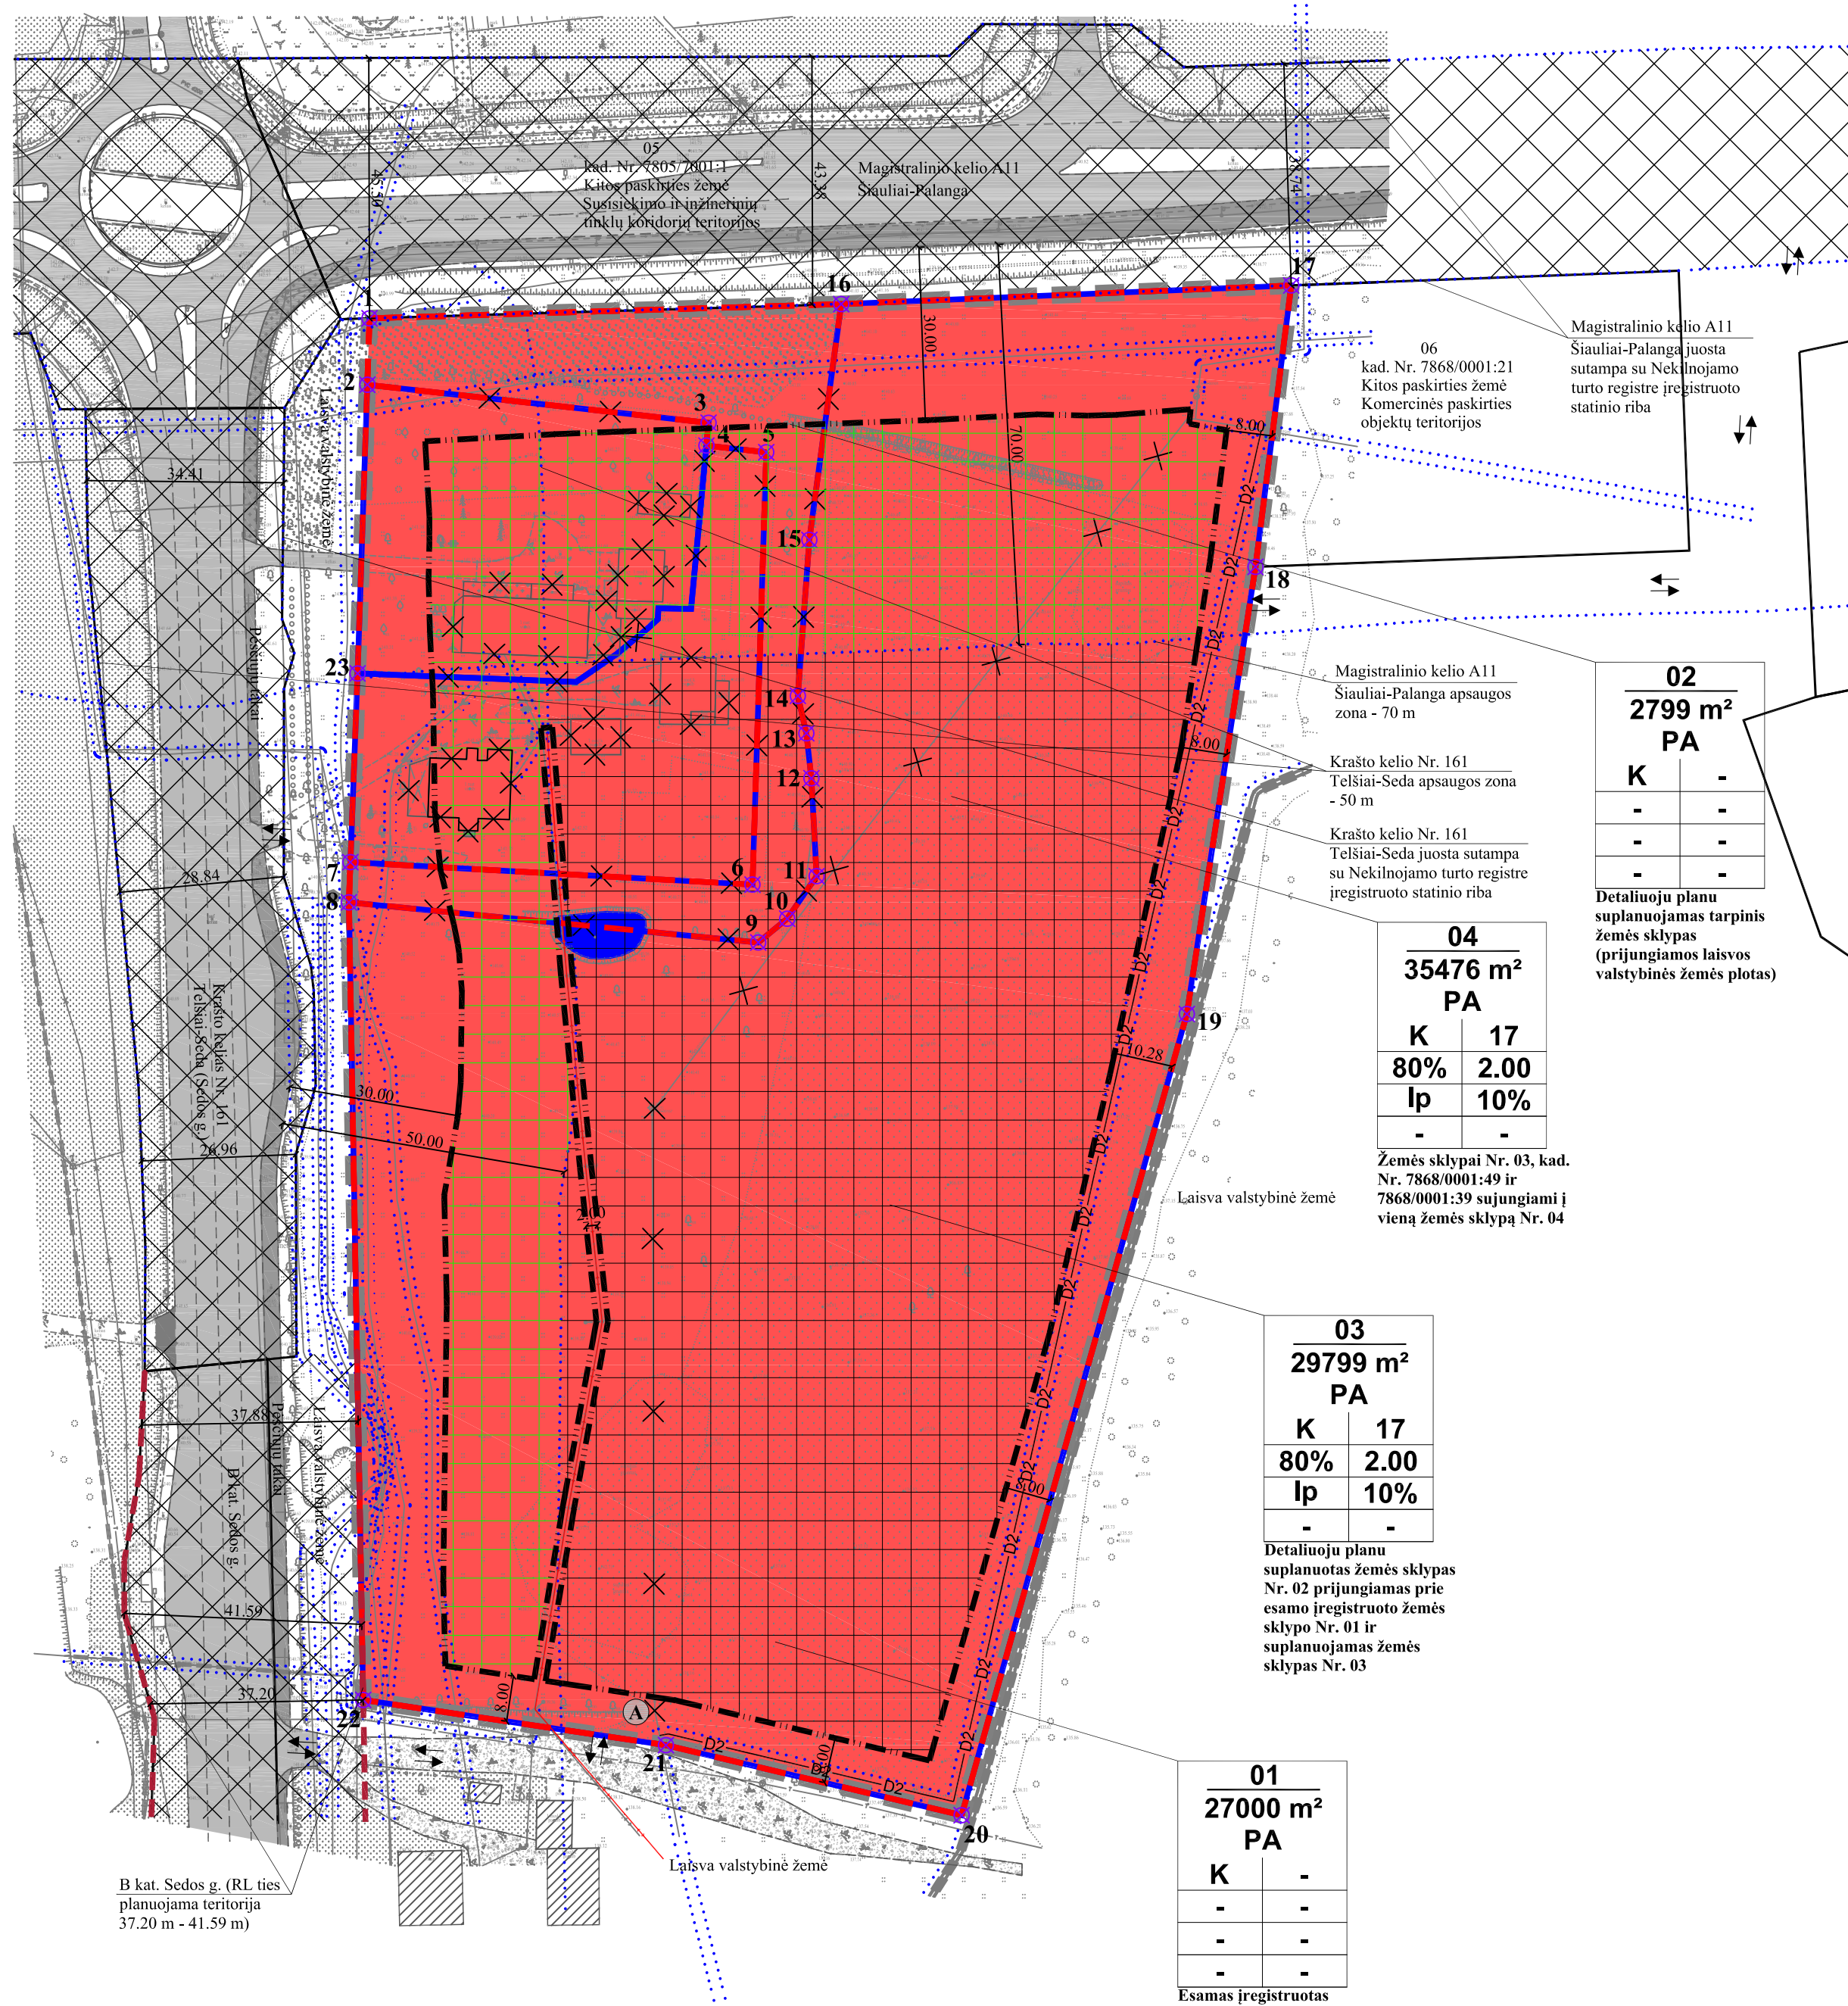

Laīsva valstybinė žemė

K	KITOS PASKIRTIES ŽEMĖ, KOMERCINĖS PASKIRTIES OBJEKTŲ TERITORIJOS
	PLANUOJAMOS TERITORIJOS RIBA
	ESAMŲ SKLYPŲ RIBOS
	NAIKINAMA SKLYPO RIBA
	PROJEKTUOJAMO SKLYPO RIBA
	STATYBOS RIBA
	STATYBOS ZONA
	STATYBOS ZONA, KURIOJE GALIMA STATYTI PASTATUS IR STATINIUS, KURIE SUSIJĘ SU TRANSPORTO PRIEMONIŲ IR EISMO DALYVIŲ APTARNAVIMU (KAVINĖ, DEGALINĖ, AUTOMOBILIŲ PLOVYKLĄ IR TUALETĄ)
	SUSISIEKIMO IR INŽINERINIŲ TINKLŲ KORIDORIŲ RIBOS
	ĮVAŽIAVIMAS-IŠVAŽIAVIMAS, EISMO KRYPTIS
	REGISTRŲ CENTRE REGISTRUOTŲ SKLYPŲ RIBOS
	GATVIŲ RAUDONOSIOS LINIJOS
	APSAUGOS ZONŲ IR JUOSTŲ RIBOS
	PROJEKTUOJAMAS VIDUTINIO SLĖGIO DUJOTIEKIS (PAGAL PARENGTĄ PROJEKTĄ "VIDUTINIO SLĖGIO SKIRSTOMOJO DUJOTIEKIO ŽEMĖS SKLYPE SEDOS G. 44A, TELŠIŲ M., PERTVARKYMO PROJEKTAS")
	REMIANTIS PATIKSLINTAIS OL SEGMENTAS - 0,4 KV: L-100 IŠ T-401, ATRAMŲ MATAVIMŲ DUOMENIMIS, PATIKSLINTA ŽEMOS ĮTAMPOS ELEKTROS ORO LINIJA
	DEMONTUOJAMA ESAMA DUJOTIEKIO LINIJA (PAGAL PARENGTĄ PROJEKTĄ "VIDUTINIO SLĖGIO SKIRSTOMOJO DUJOTIEKIO ŽEMĖS SKLYPE SEDOS G. 44A, TELŠIŲ M., PERTVARKYMO PROJEKTAS")
	GATVĖS IR PRIVAŽIAVIMAI
	ŽVYRO DANGA
	PĖSČIŲJŲ TAKAI
	GRIAUNAMI ESAMI PASTATAI/ STATINIAI
	ESAMI PASTATAI/ STATINIAI
	ESAMAS VANDENS TELKINYS
	ŽEMĖS SKLYPŲ RIBŲ POŠŪKIO KAMPAI (TAŠKAI) IR JŲ NUMERACIJA
	PRELIMINARI ATLIEKŲ KONTEINERIŲ VIETA (TINKLINAMA TECHNINIO PROJEKTO DARBO RENGIMO METU)

Sklypo Nr.	Kadastrinis žemės sklypo Nr. (žemės sklypo Nr. Žemėtvarkos projekto plane)	Sklypo plotas, ha	Pagrindinė žemės naudojimo paskirtis/ naudojimo būdas	Žemės sklypų savininkai
Sklypo gretimybės				
05	7805/7001:1	25.3731	Kita/Susisiekimo ir inžinerinių tinklų koridorių teritorijos	Lietuvos Respublika
06	7868/0001:21	0.3518	Kita/Komercinės paskirties objektų teritorijos	Fizinis asmuo

1. DETALIOJO PLANO SPRENDINIŲ AIŠKINAMASIS RAŠTAS YRA NEATSIEJAMA ŠIO BRĖŽINIO DALIS.
2. KOORDINATĖS TIKSLINAMOS KADASTRINIŲ MATAVIMŲ METU.

Atestato Nr.	Detaliojo plano rengėjas: MB "TAURENA" Aulrinės g. 5B, Kleimėškis II k., Klaipėdos r., LT-91289 tel. 0 638 69696, el. p. m.taurena@gmail.com			PROJEKTAS: LAISVOS VALSTYBINĖS ŽEMĖS IR ŽEMĖS SKLYPŲ SEDOS G. 44 (KAD. NR. 7868-0001-49), SEDOS G. 44A (KAD. NR. 7868-0001-22) IR SEDOS G. 48 (KAD. NR. 7868-0001-39) TELSĮŲ MIESTE DETALUSIS PLANAS			
		Direktorė	E. Gražulevičienė	2026	BRĖŽINYS: PAGRINDINIAI SPRENDINIAI, M1:1000	LAIDA	
	TPV 0073	PV	D. Orentienė	2026		0	
		Projektuotoja	E. Gražulevičienė	2026			
ETAPAS	PLANAVIMO ORGANIZATORIUS: Telsių rajono savivaldybės administracijos direktorius			BRĖŽINIO NUMERIS: DP-K-VT-78-25-1636	FORMATAS	LAPAS	LAPŲ
PS	PLANAVIMO INICIATORIUS: UAB „SKAIDORA“				A2	1	2